


Схема расположения границ публичного сервитута

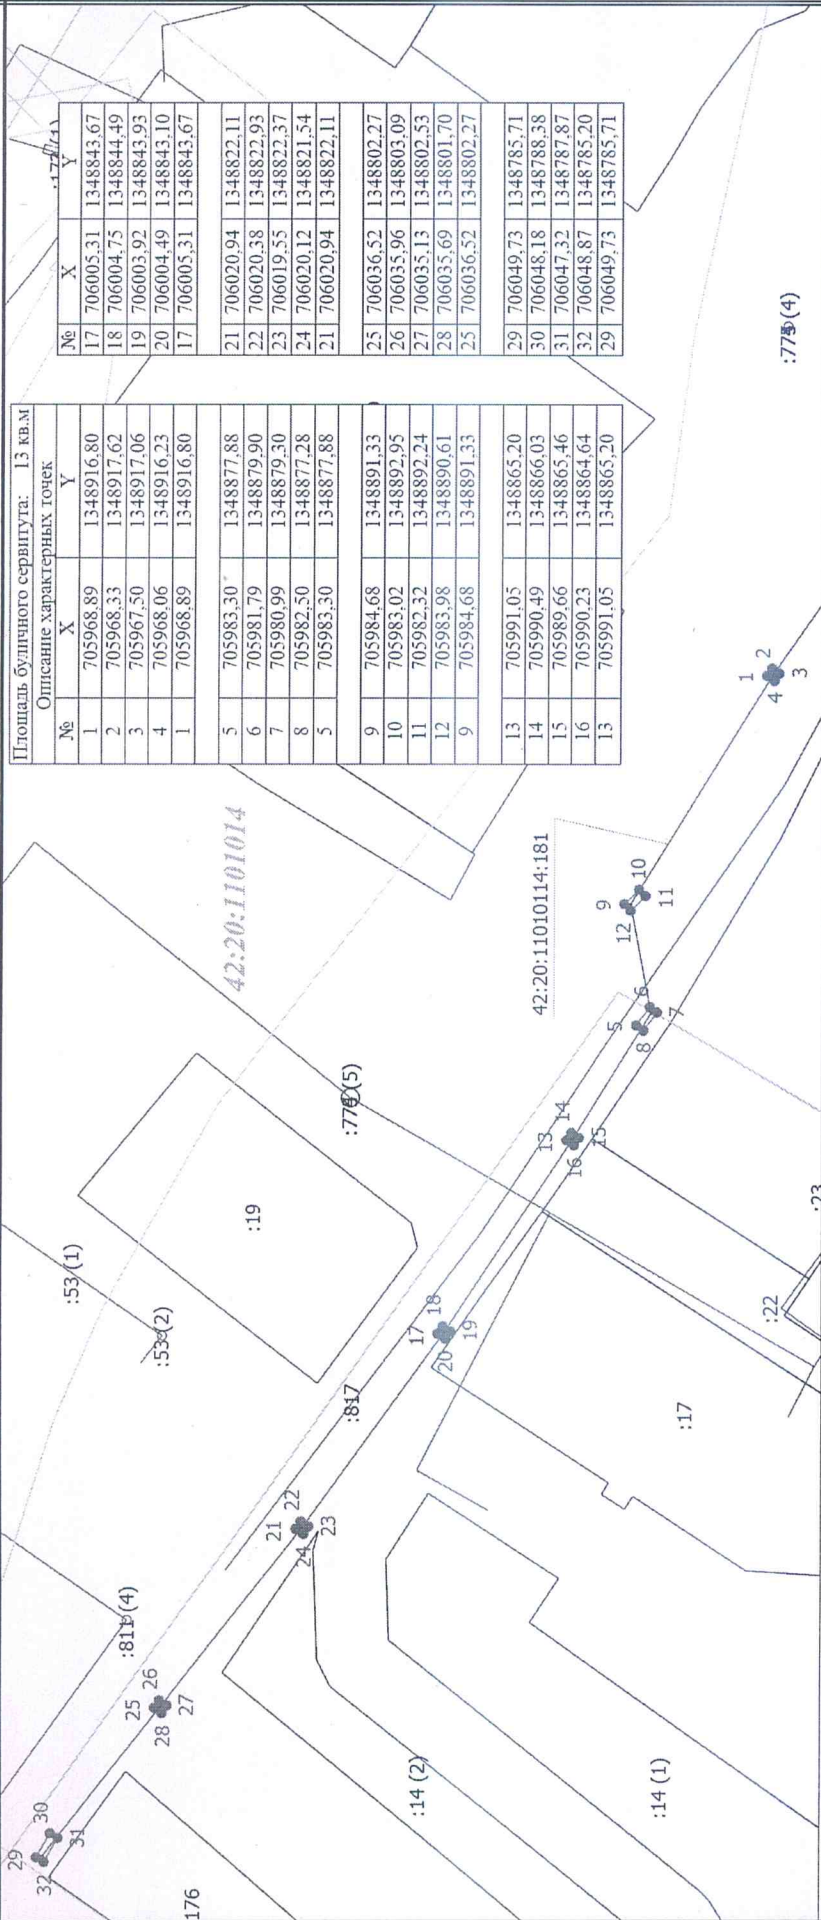

№	X	Y
1	705968.89	1348916.80
2	705968.33	1348917.62
3	705967.50	1348917.06
4	705968.06	1348916.23
1	705968.89	1348916.80
5	705983.30	1348877.88
6	705981.79	1348879.90
7	705980.99	1348879.30
8	705982.50	1348877.28
5	705983.30	1348877.88
9	705984.68	1348891.33
10	705983.02	1348892.95
11	705982.32	1348892.24
12	705983.98	1348890.61
9	705984.68	1348891.33
13	705991.05	1348865.20
14	705990.49	1348866.03
15	705989.66	1348865.46
16	705990.23	1348864.64
13	705991.05	1348865.20
17	706005.31	1348843.67
18	706004.75	1348844.49
19	706003.92	1348843.93
20	706004.49	1348843.10
17	706005.31	1348843.67
21	706020.94	1348822.11
22	706020.38	1348822.93
23	706019.55	1348822.37
24	706020.12	1348821.54
21	706020.94	1348822.11
25	706036.52	1348802.27
26	706035.96	1348803.09
27	706035.13	1348802.53
28	706035.69	1348801.70
25	706036.52	1348802.27
29	706049.73	1348785.71
30	706048.18	1348788.38
31	706047.32	1348787.87
32	706048.87	1348785.20
29	706049.73	1348785.71

Условные обозначения

- - Часть границы, местоположение которой определено при выполнении кадастровых работ
- - Обозначение новой характерной точки
- - Часть контура, образованного проекцией существующего в ЕГРН наземного конструктивного элемента здания, сооружения, объекта незавершенного строительства
- - Граница территориальной зоны
- - Характерная точка границы земельного участка, сведения о которой отсутствуют в ЕГРН, местоположение которой определено при кадастровых работах (новая характерная точка)
- - Часть границы, сведения ЕГРН о которой позволяют однозначно определить ее положение на местности
- - Граница зоны с особыми условиями
- - Номер кадастрового квартала

42:20:1101014:181 - Кадастровый номер сооружения: "Сооружение линейное электротехническое: ВЛД-0.4 кВ от опоры № 7 ф.0.4-13; ПП Сан-1-6/0.4 кВ до границы земельного участка ЛПХ с к.н.42:20:1101014:176, расположенного: пгт.Рудничный, район ул. Садовая, г. Анжеро-Судженск"

42.20.1101014

Масштаб 1:800

:77(4)

:77(5)

:53(1)

:53(2)

:81(4)

:817

:14(2)

:14(1)

42:20:1101014:181

42:20:1101014

:19

:17

:22

:23

176

29

30

31

25

26

27

28

21

22

23

17

18

19

13

14

15

16

5

6

7

8

9

10

11

12

1

2

3

4