


Схема расположения границ публичного сервитута

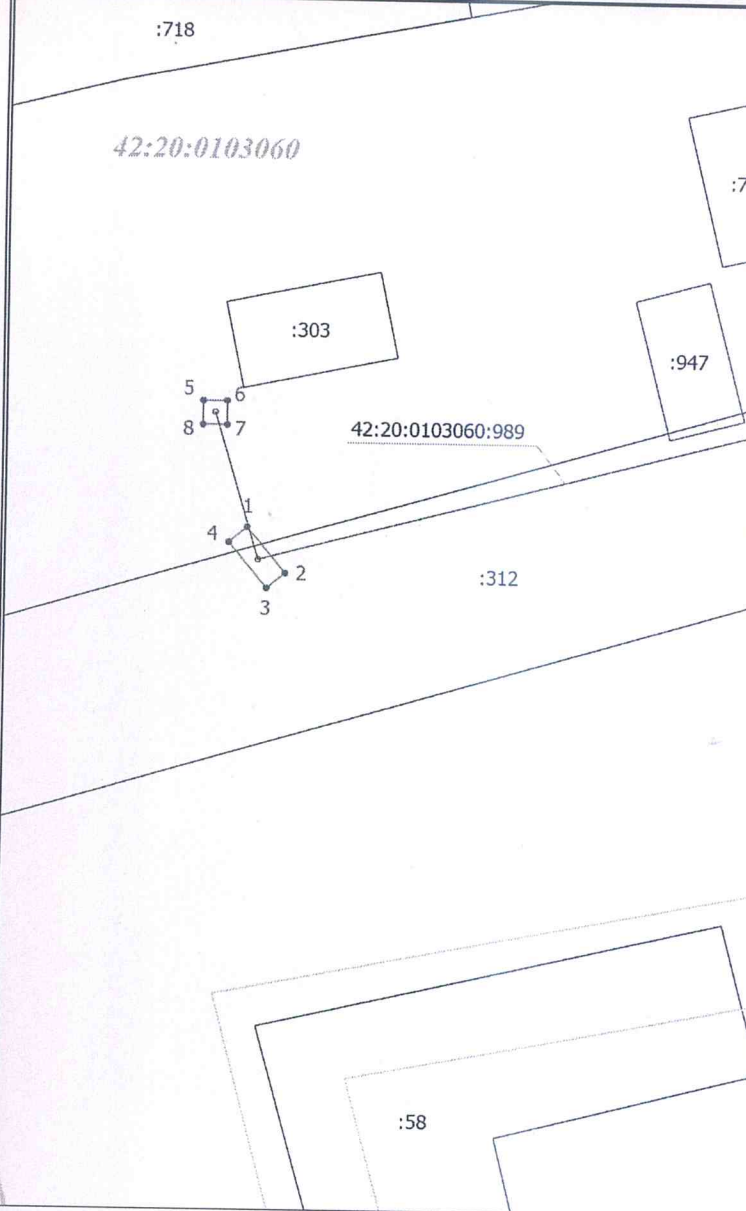

Площадь публичного сервитута: 3 кв.м

Описание характерных точек

№	X	Y
1	702105,92	1334941,56
2	702104,01	1334943,17
3	702103,37	1334942,40
4	702105,28	1334940,80
1	702105,92	1334941,56
5	702111,21	1334939,64
6	702111,21	1334940,64
7	702110,21	1334940,64
8	702110,21	1334939,64
5	702111,21	1334939,64

Масштаб 1:300

Условные обозначения

- - Часть границы, местоположение которой определено при выполнении кадастровых работ
- 1 - Обозначение новой характерной точки
- :58 - Кадастровый номер земельного участка
- - Часть границы, сведения ЕГРН о которой позволяют однозначно определить ее положение на местности
- - Граница здания, сооружения или объекта незавершенного строительства
- - Граница зоны с особыми условиями
- 42:20:0103060 - Номер кадастрового квартала
- 42:20:0103060:989 - Кадастровый номер сооружения
- - Характерная точка границы земельного участка, сведения о которой отсутствуют в ЕГРН, местоположение которой определено при кадастровых работах (новая характерная точка)