


Схема расположения границ публичного сервитута

Выносной лист 3

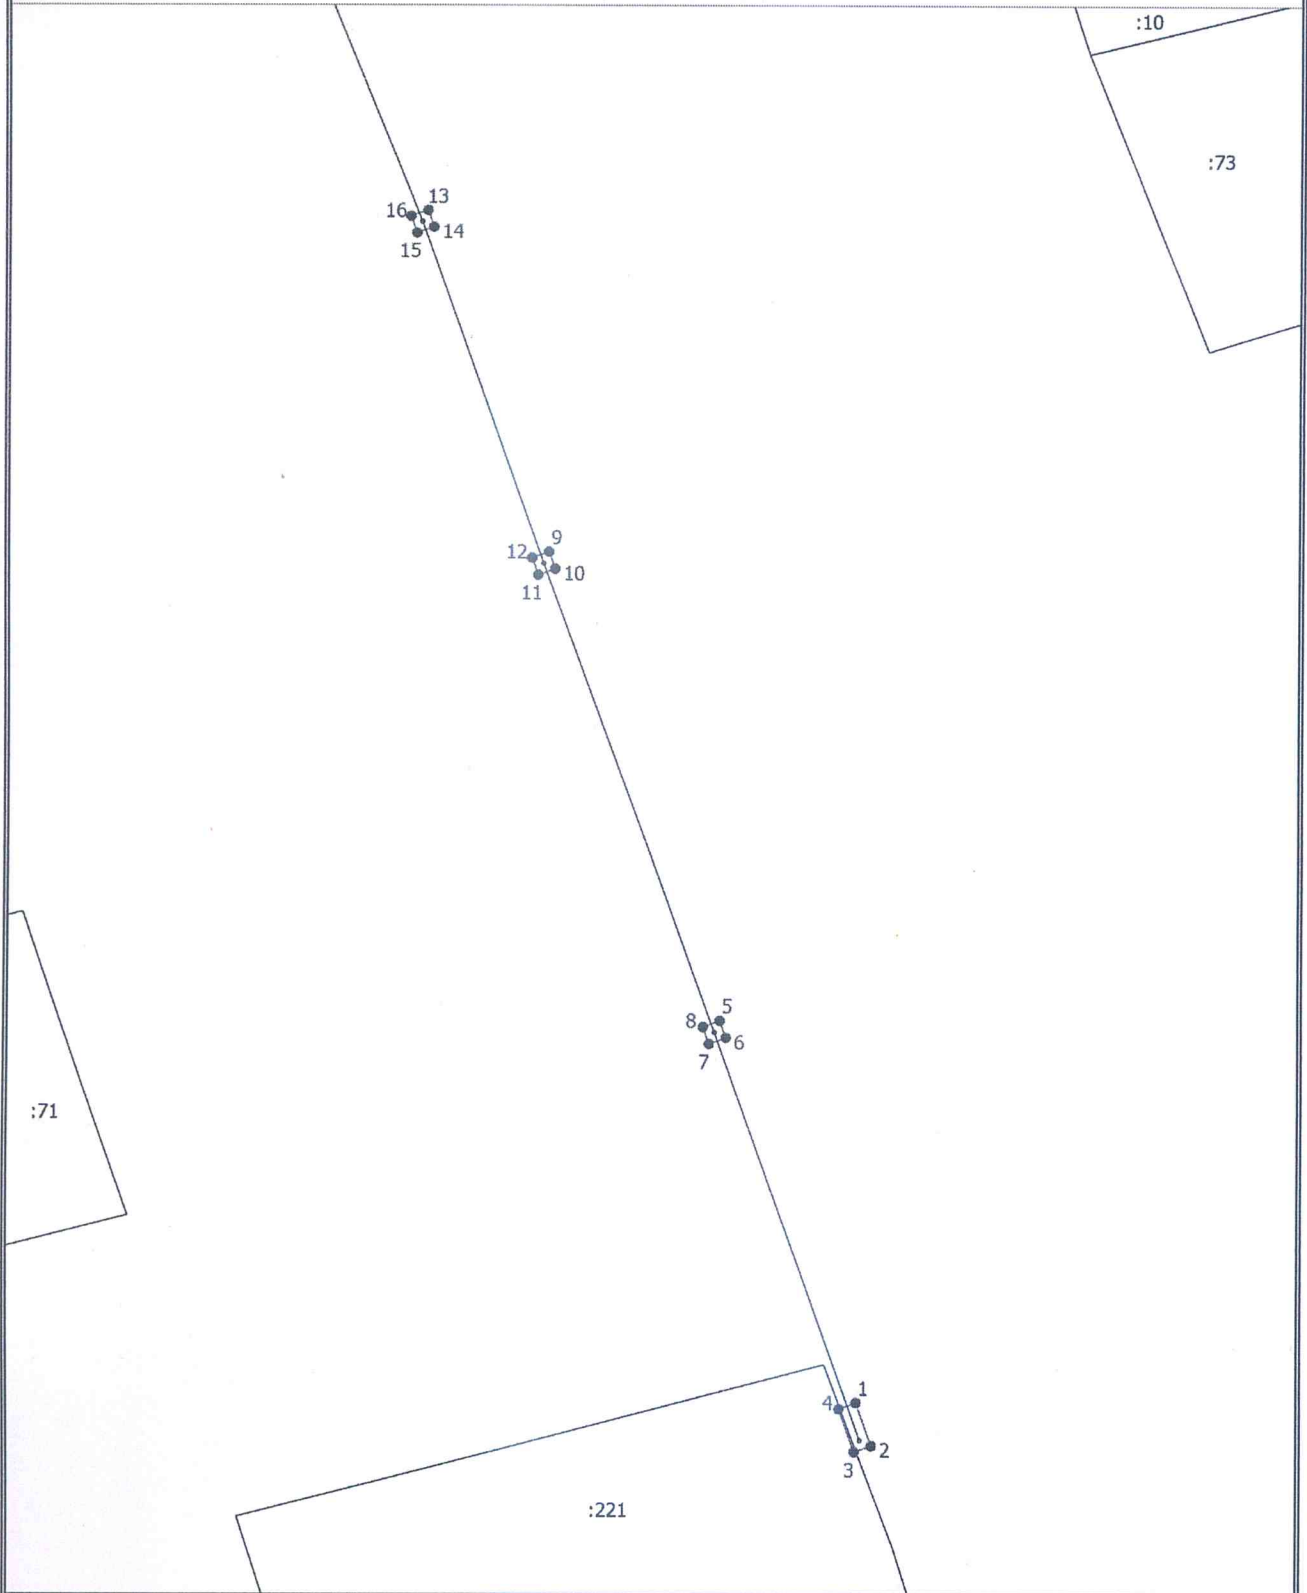

Условные обозначения представлены

Масштаб 1:400