


Схема расположения границ публичного сервитута

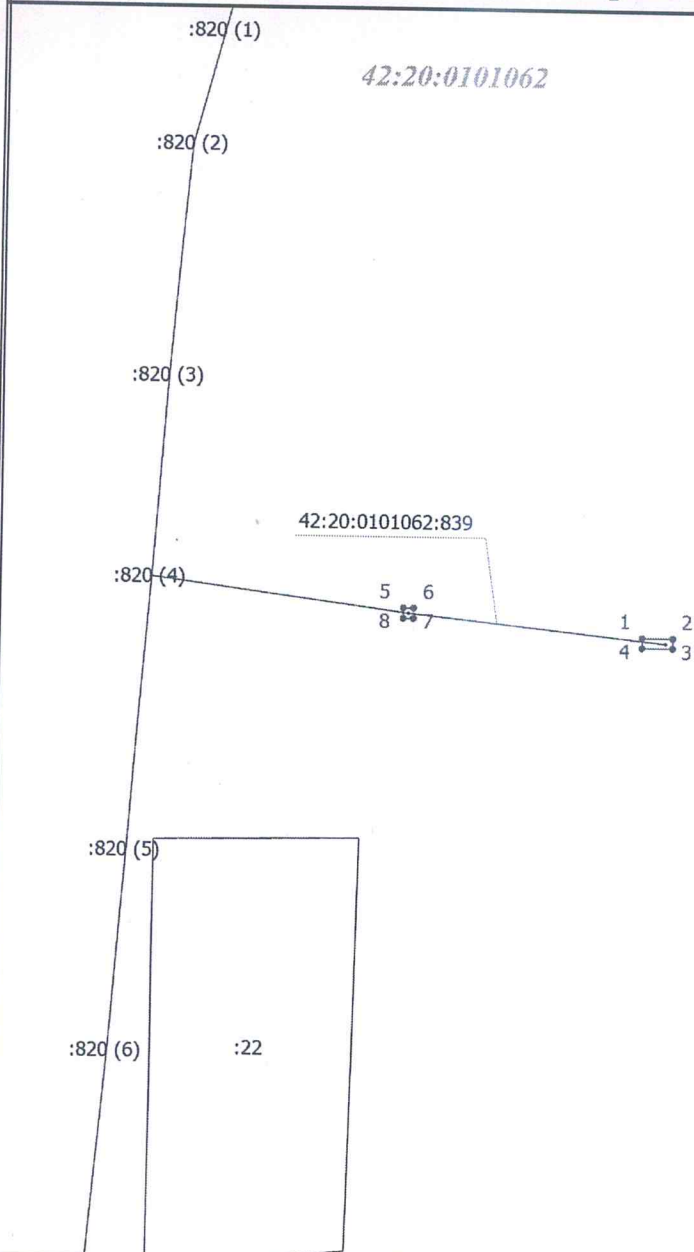

Площадь публичного сервитута: 4 кв.м		
Описание характерных точек		
№	X	Y
1	706101,24	1331000,83
2	706101,24	1331003,83
3	706100,24	1331003,83
4	706100,24	1331000,83
1	706101,24	1331000,83
5	706103,85	1330977,51
6	706103,85	1330978,51
7	706102,85	1330978,51
8	706102,85	1330977,51
5	706103,85	1330977,51

Масштаб 1:700

Условные обозначения

- - Часть границы, местоположение которой определено при выполнении кадастровых работ
 - 1 - Обозначение новой характерной точки
 - :22 - Кадастровый номер земельного участка
 - - Часть границы, сведения ЕГРН о которой позволяют однозначно определить ее положение на местности
 - - Граница здания, сооружения или объекта незавершенного строительства
 - - Граница зоны с особыми условиями
 - - Характерная точка границы земельного участка, сведения о которой отсутствуют в ЕГРН, местоположение которой определено при кадастровых работах (новая характерная точка)
- 42:20:0101062 - Номер кадастрового квартала
 42:20:0101062:839 - Кадастровый номер сооружения