


Схема расположения границ публичного сервитута
Графическое изображение

Выносной лист 2

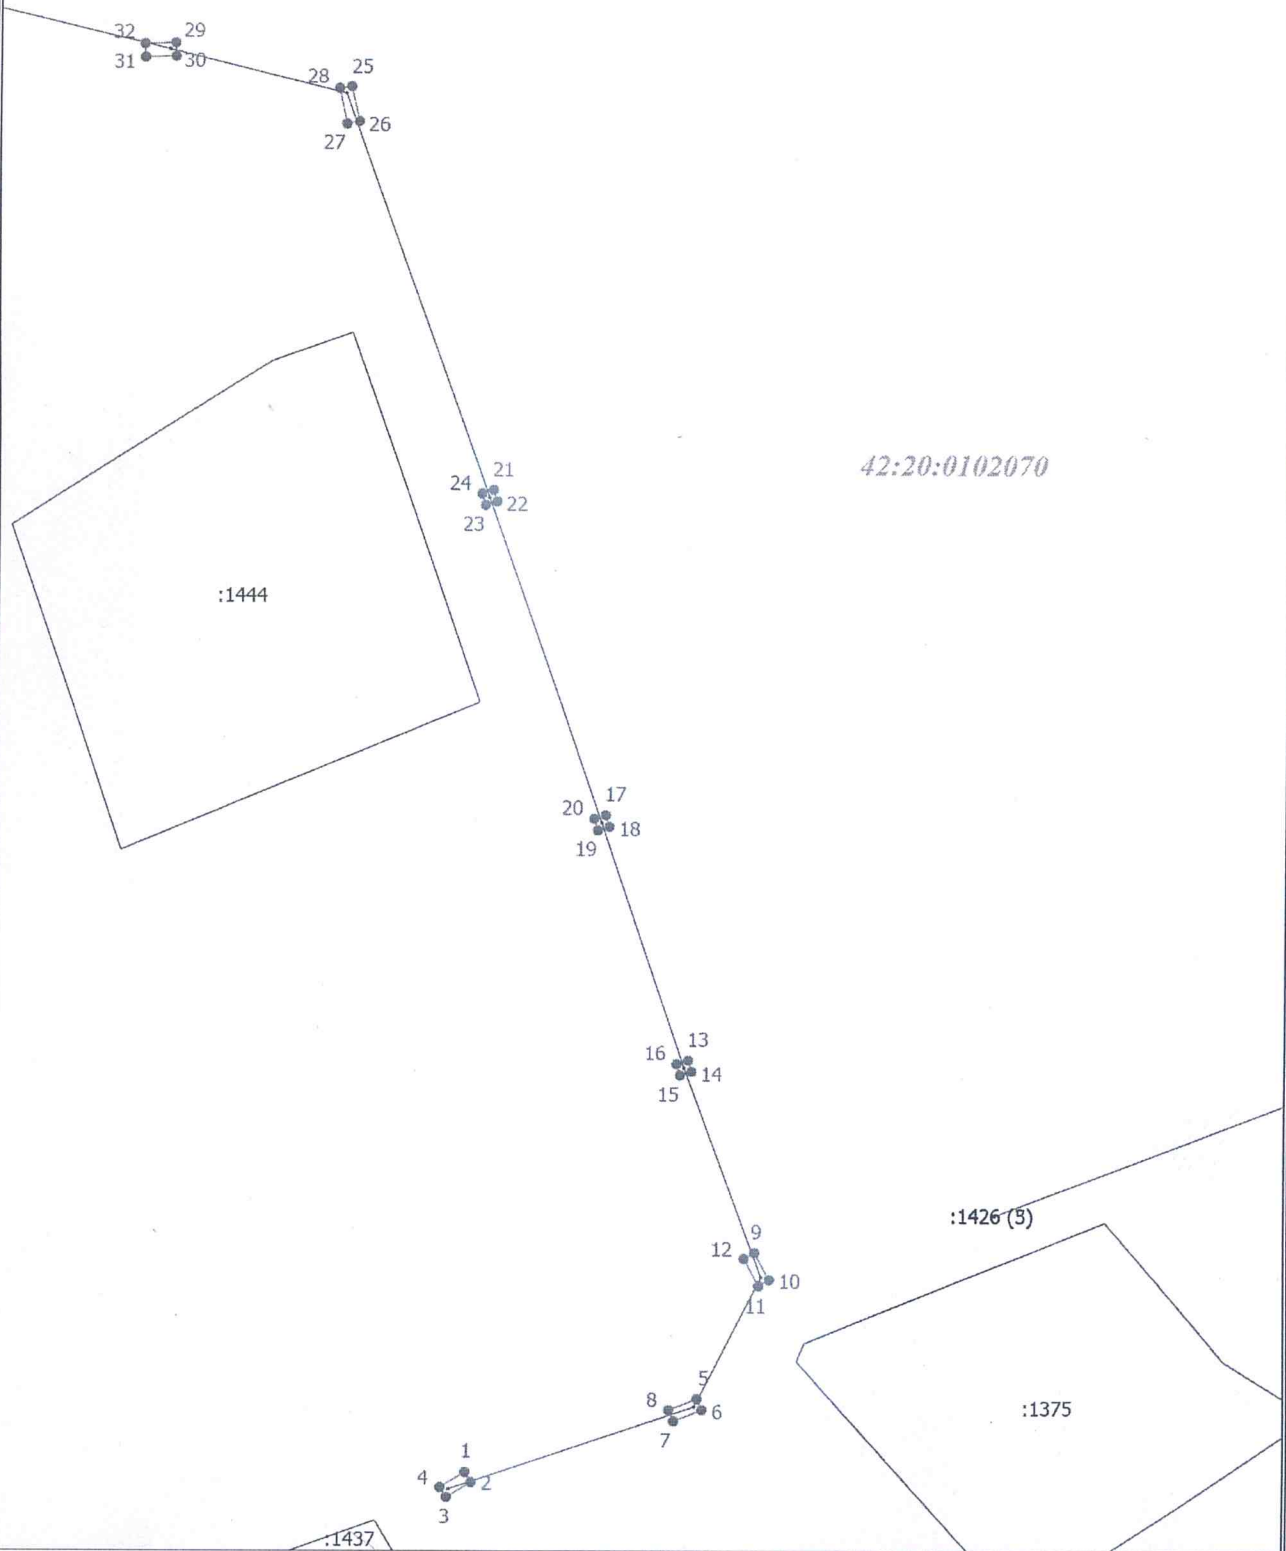

42:20:0102070

:1444

:1426(5)

:1375

:1437

Условные обозначения представлены

Масштаб 1:600