


коп 16241

Схема расположения границ публичного сервитута

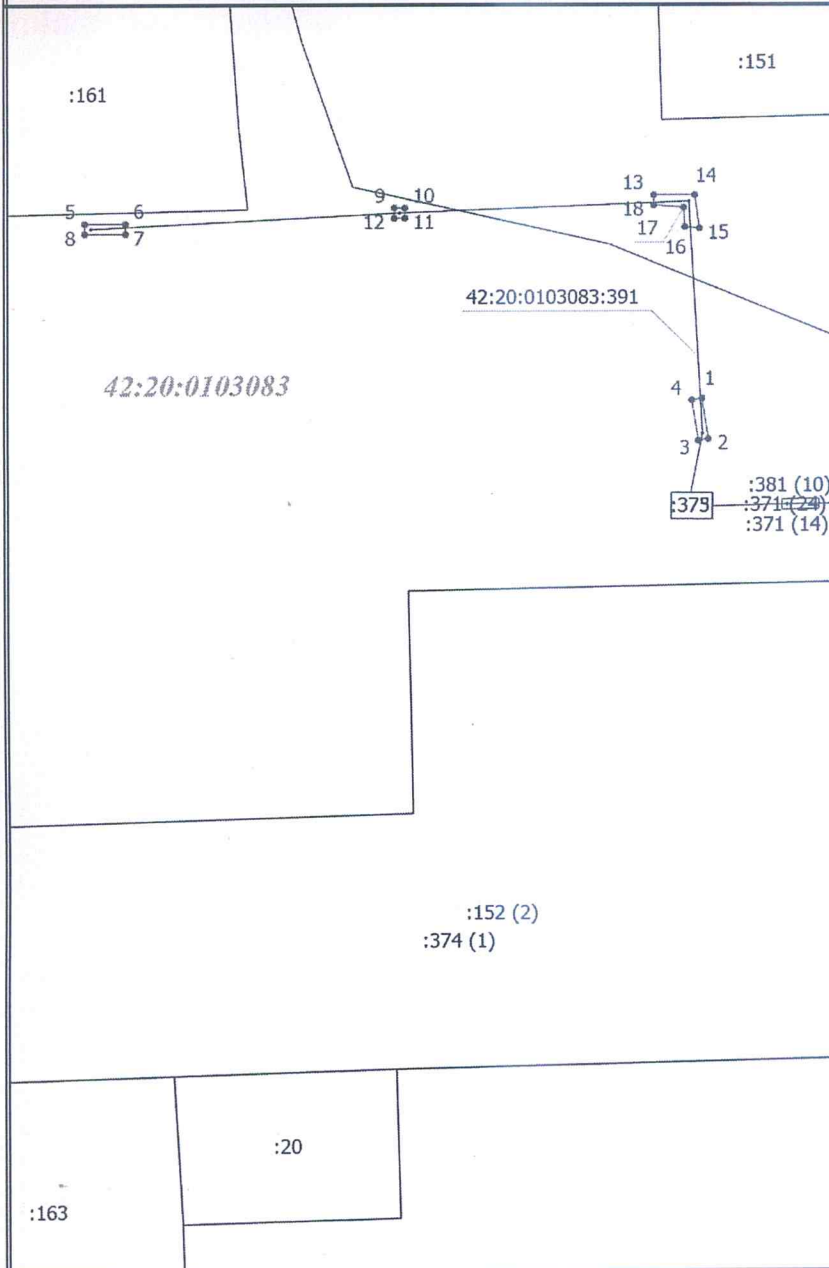

Площадь публичного сервитута: 16 кв.м		
Описание характерных точек		
№	X	Y
1	702734,85	1333439,29
2	702730,90	1333439,92
3	702730,74	1333438,94
4	702734,69	1333438,30
1	702734,85	1333439,29
5	702752,17	1333379,46
6	702752,17	1333383,46
7	702751,17	1333383,46
8	702751,17	1333379,46
5	702752,17	1333379,46
9	702753,69	1333409,46
10	702753,69	1333410,46
11	702752,69	1333410,46
12	702752,69	1333409,46
9	702753,69	1333409,46
13	702754,93	1333434,64
14	702754,93	1333438,64
15	702751,65	1333439,09
16	702751,78	1333437,66
17	702753,69	1333437,56
18	702753,93	1333434,64
13	702754,93	1333434,64

Масштаб 1:700

Условные обозначения

- - Часть границы, местоположение которой определено при выполнении кадастровых работ
- 1 - Обозначение новой характерной точки
- :375 - Кадастровый номер земельного участка
- - Часть границы, сведения ЕГРН о которой позволяют однозначно определить ее положение на местности
- - Граница здания, сооружения или объекта незавершенного строительства
- - Характерная точка границы земельного участка, сведения о которой отсутствуют в ЕГРН, местоположение которой определено при кадастровых работах (новая характерная точка)
- 42:20:0103083 - Номер кадастрового квартала
- 42:20:0103083:391 - Кадастровый номер сооружения