


Схема расположения границ публичного сервитута

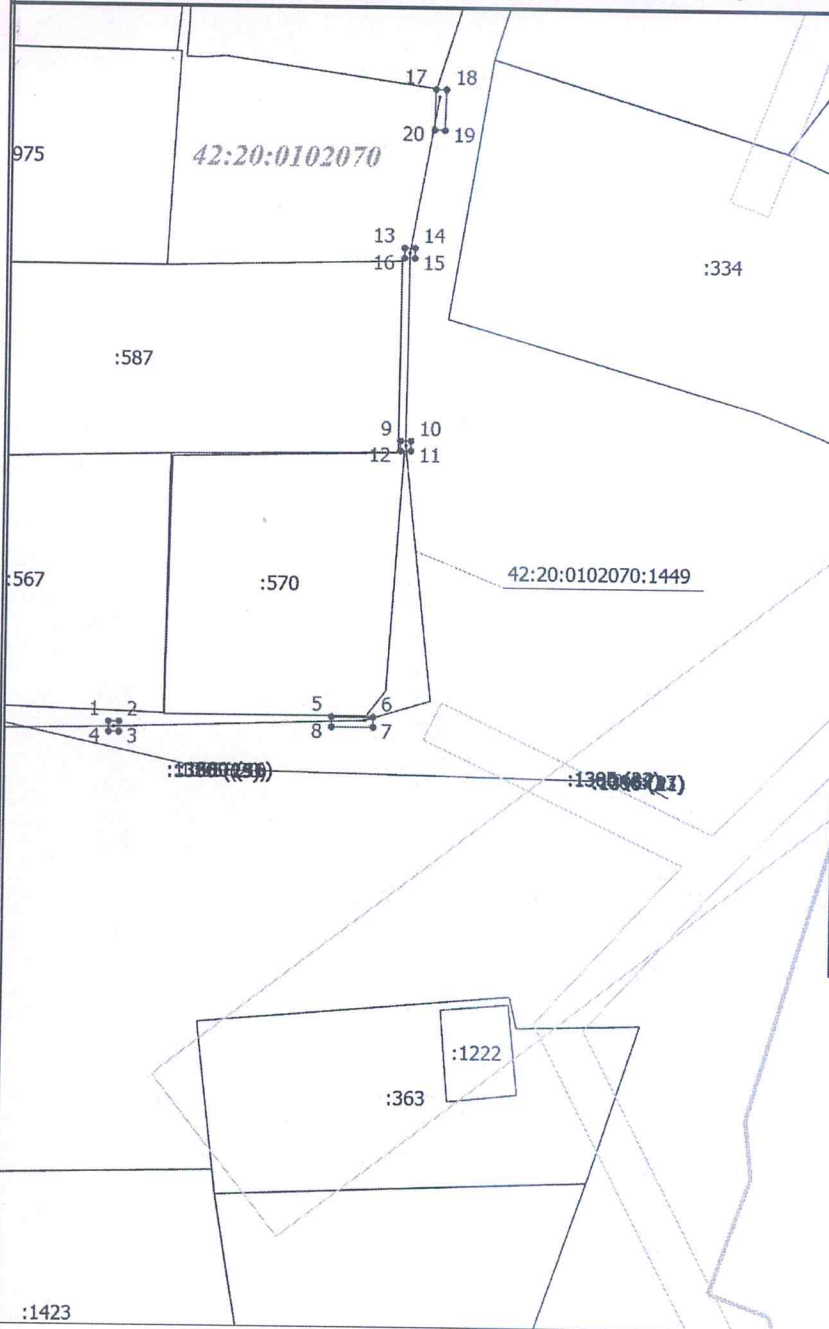

Площадь публичного сервитута: 11 кв.м

Описание характерных точек

№	X	Y
1	703258,83	1331843,48
2	703258,83	1331844,48
3	703257,83	1331844,48
4	703257,83	1331843,48
1	703258,83	1331843,48
5	703259,53	1331865,13
6	703259,53	1331869,13
7	703258,53	1331869,13
8	703258,53	1331865,13
5	703259,53	1331865,13
9	703286,52	1331871,39
10	703286,52	1331872,39
11	703285,52	1331872,39
12	703285,52	1331871,39
9	703286,52	1331871,39
13	703305,48	1331871,47
14	703305,48	1331872,47
15	703304,48	1331872,47
16	703304,48	1331871,47
13	703305,48	1331871,47
17	703321,09	1331874,28
18	703321,07	1331875,28
19	703317,07	1331875,17
20	703317,10	1331874,17
17	703321,09	1331874,28

Масштаб 1:700

Условные обозначения

- - Часть границы, местоположение которой определено при выполнении кадастровых работ
- 1 - Обозначение новой характерной точки
- :334 - Кадастровый номер земельного участка
- - Часть границы, сведения ЕГРН о которой позволяют однозначно определить ее положение на местности
- - Граница здания, сооружения или объекта незавершенного строительства
- - Граница кадастрового квартала
- - Граница зоны с особыми условиями
- 42:20:0102070 - Номер кадастрового квартала
- - Характерная точка границы земельного участка, сведения о которой отсутствуют в ЕГРН, местоположение которой определено при кадастровых работах (новая характерная точка)
- 42:20:0102070:1449 - Кадастровый номер сооружения