


Схема расположения границ публичного сервитута

Площадь публичного сервитута: 4 кв.м

Описание характерных точек

№	X	Y
1	703225,66	1331822,21
2	703225,48	1331823,20
3	703222,82	1331822,69
4	703223,00	1331821,71
1	703225,66	1331822,21
5	703251,89	1331827,17
6	703251,71	1331828,16
7	703250,73	1331827,97
8	703250,91	1331826,99
5	703251,89	1331827,17

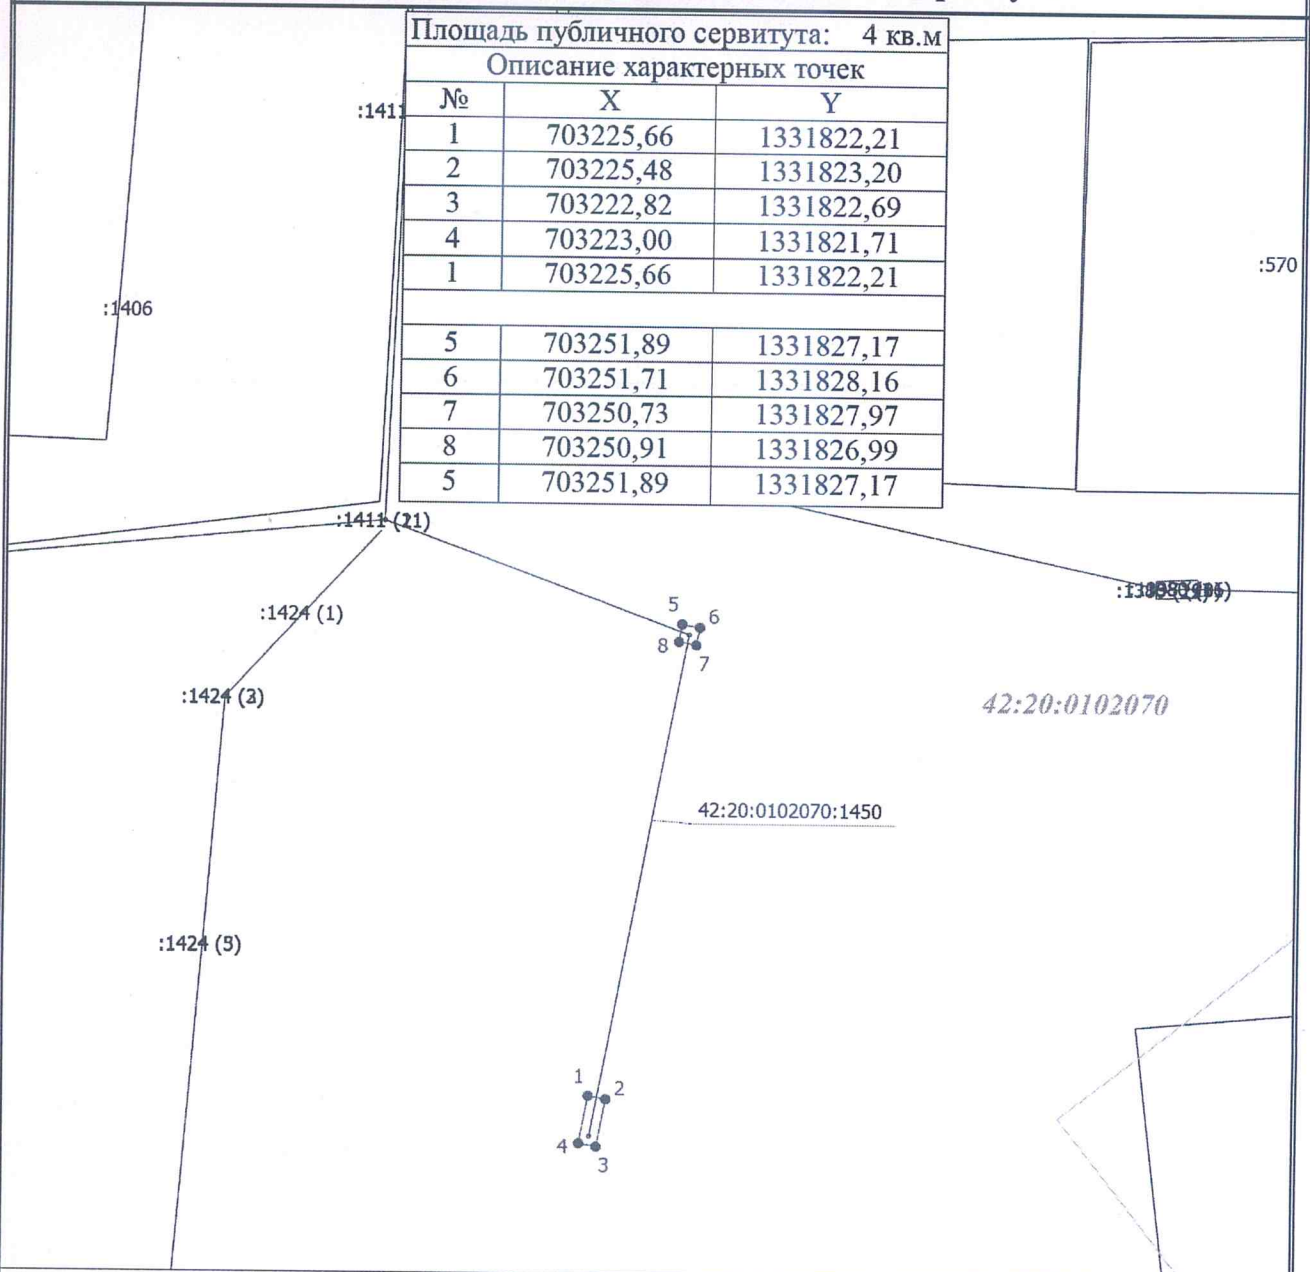

Масштаб 1:400

Условные обозначения

- - Часть границы, местоположение которой определено при выполнении кадастровых работ
- - Характерная точка границы земельного участка, сведения о которой отсутствуют в ЕГРН, местоположение которой определено при кадастровых работах (новая характерная точка)
- 1 - Обозначение новой характерной точки
- - Часть границы, сведения ЕГРН о которой позволяют однозначно определить ее положение на местности
- - Часть контура, образованного проекцией существующего в ЕГРН наземного конструктивного элемента здания, сооружения, объекта незавершенного строительства
- - Граница сооружения
- 42:20:0102070:1450 - Кадастровый номер сооружения: "Сооружение линейное электротехническое: ВЛИ-0,4 кВ от опоры № 16 Ф-0,4-1; ТП-АН 350-6/0,4 кВ до границы земельного участка с к.н.42:20:0102070:1423, садового дома, расположенного: СТ "Сибиряк", г. Анжеро-Судженск"
- 42:20:0102070 - Номер кадастрового квартала