


## Схема расположения границ публичного сервитута

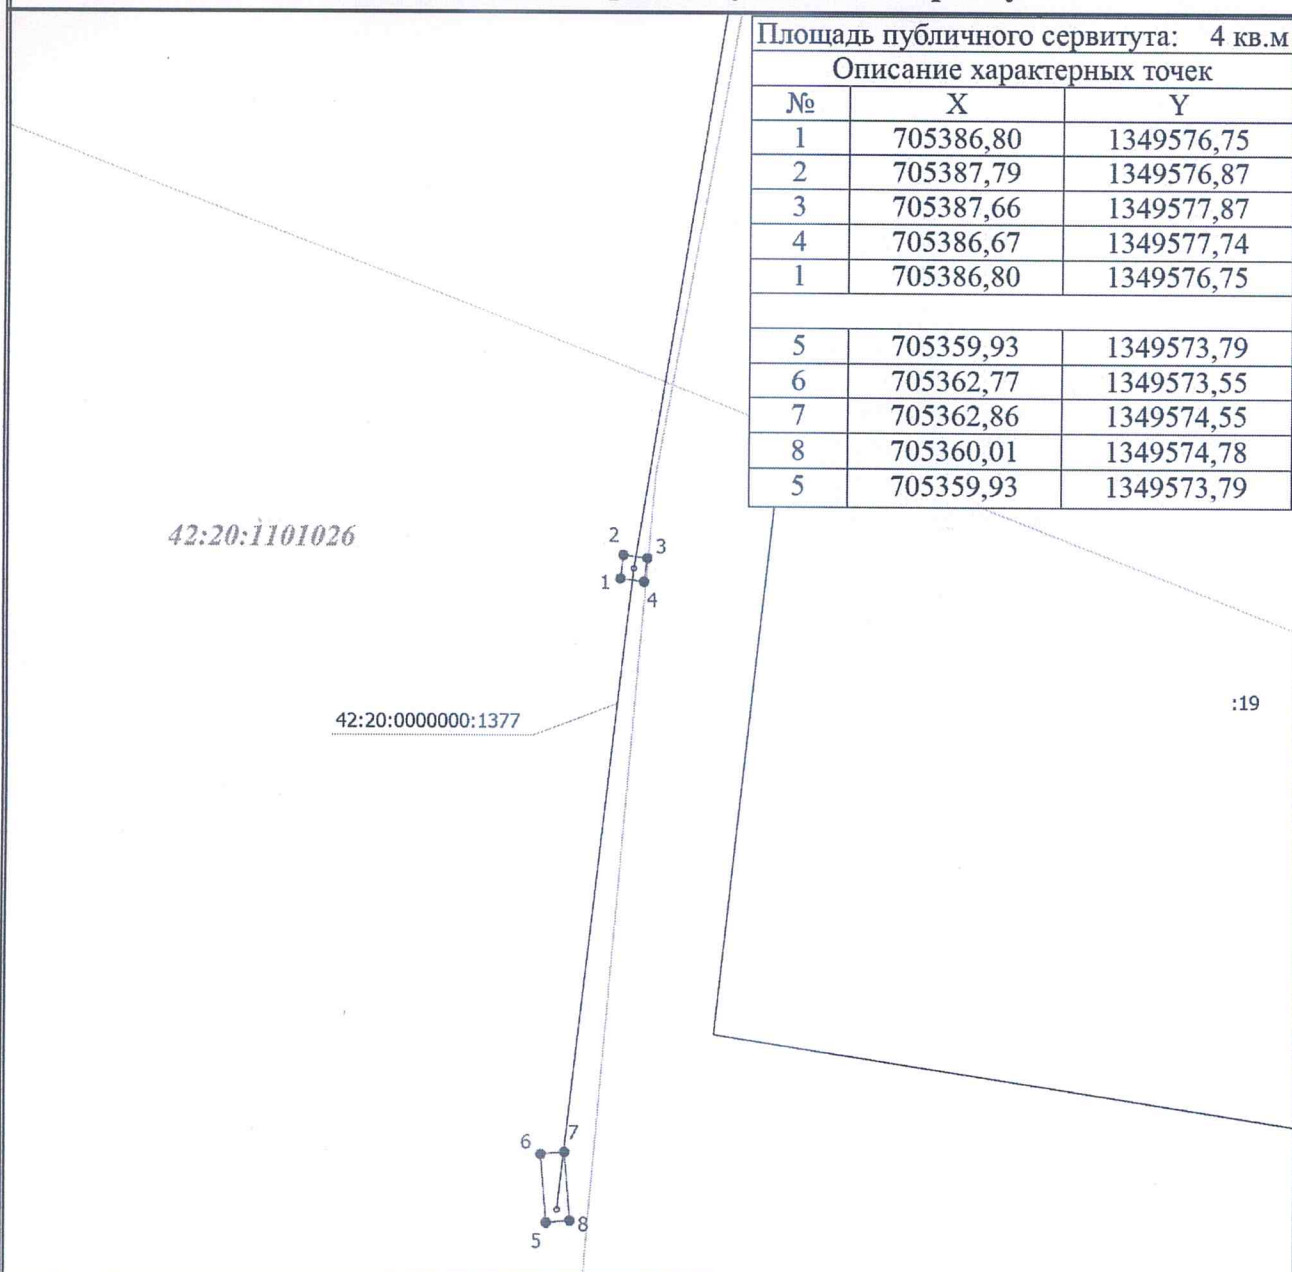

Площадь публичного сервитута: 4 кв.м		
Описание характерных точек		
№	X	Y
1	705386,80	1349576,75
2	705387,79	1349576,87
3	705387,66	1349577,87
4	705386,67	1349577,74
1	705386,80	1349576,75
5	705359,93	1349573,79
6	705362,77	1349573,55
7	705362,86	1349574,55
8	705360,01	1349574,78
5	705359,93	1349573,79

Масштаб 1:300

**Условные обозначения**

- - Часть границы, местоположение которой определено при выполнении кадастровых работ
- - Характерная точка границы земельного участка, сведения о которой отсутствуют в ЕГРН, местоположение которой определено при кадастровых работах (новая характерная точка)
- 1 - Обозначение новой характерной точки
- - Часть границы, сведения ЕГРН о которой позволяют однозначно определить ее положение на местности
- - Часть контура, образованного проекцией существующего в ЕГРН наземного конструктивного элемента здания, сооружения, объекта незавершенного строительства
- - Граница кадастрового квартала
- - Граница зоны с особыми условиями
- 42:20:0000000:1377 - Кадастровый номер сооружения: "Сооружение линейное электротехническое: ЛЭП-0,4 кВ от опоры № 35 Ф-6-11-Ж до границы земельного участка садового дома, расположенного: СНТ "Брусничка", к.н.42:20:1101027:174, г. Анжеро-Судженск"
- 42:20:1101026 - Номер кадастрового квартала