


Схема расположения границ публичного сервитута

Площадь публичного сервитута: 4 кв.м

Описание характерных точек	
№	Х Y
1	702877,54 1337467,72
2	702876,54 1337467,79
3	702876,47 1337466,79
4	702877,47 1337466,72
1	702877,54 1337467,72
5	702878,99 1337487,21
6	702877,99 1337487,28
7	702877,92 1337486,28
8	702878,92 1337486,21
5	702878,99 1337487,21
9	702880,52 1337507,23
10	702879,53 1337507,29
11	702879,35 1337504,84
12	702880,34 1337504,77
9	702880,52 1337507,23

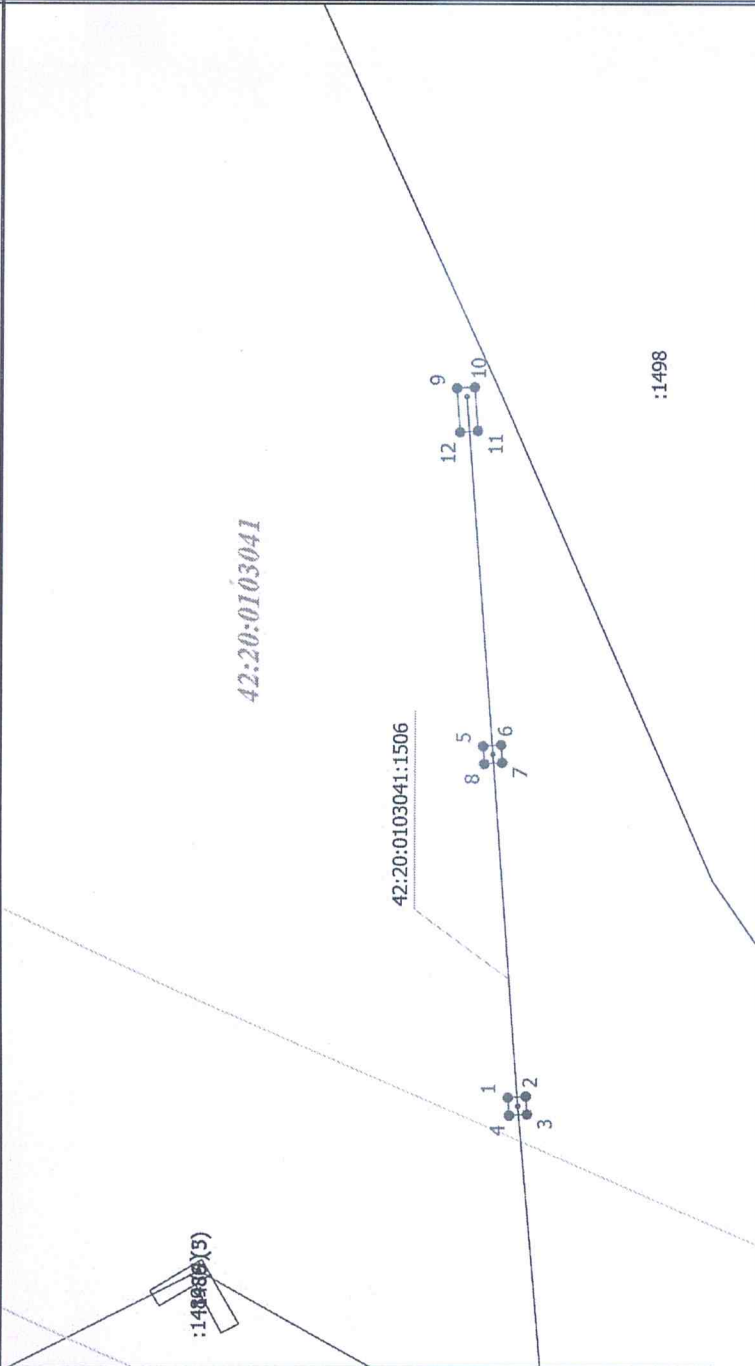

Условные обозначения

- - Часть границы, местоположение которой определено при выполнении кадастровых работ
- - Характерная точка границы земельного участка, сведения о которой отсутствуют в ЕГРН, местоположение которой определено при кадастровых работах (новая характерная точка)
- 1 - Обозначение новой характерной точки
- - Часть границы, сведения ЕГРН о которой позволяют однозначно определить ее положение на местности
- - Часть контура, образованного проекцией существующего в ЕГРН наземного конструктивного элемента здания, сооружения, объекта незавершенного строительства
- - Граница зоны с особыми условиями

42:20:0103041

42:20:0103041:1506 - Номер кадастрового квартала

42:20:0103041:1506 - Кадастровый номер сооружения: "Сооружение линейное электротехническое: ВЛИ-0,4 кВ от РУ-0,4 кВ ТП №402-6/0,4 кВ до границы земельного участка станции неопищенного пользования "Физкультурник", г. Анжеро-Судженск"

Масштаб 1:400