


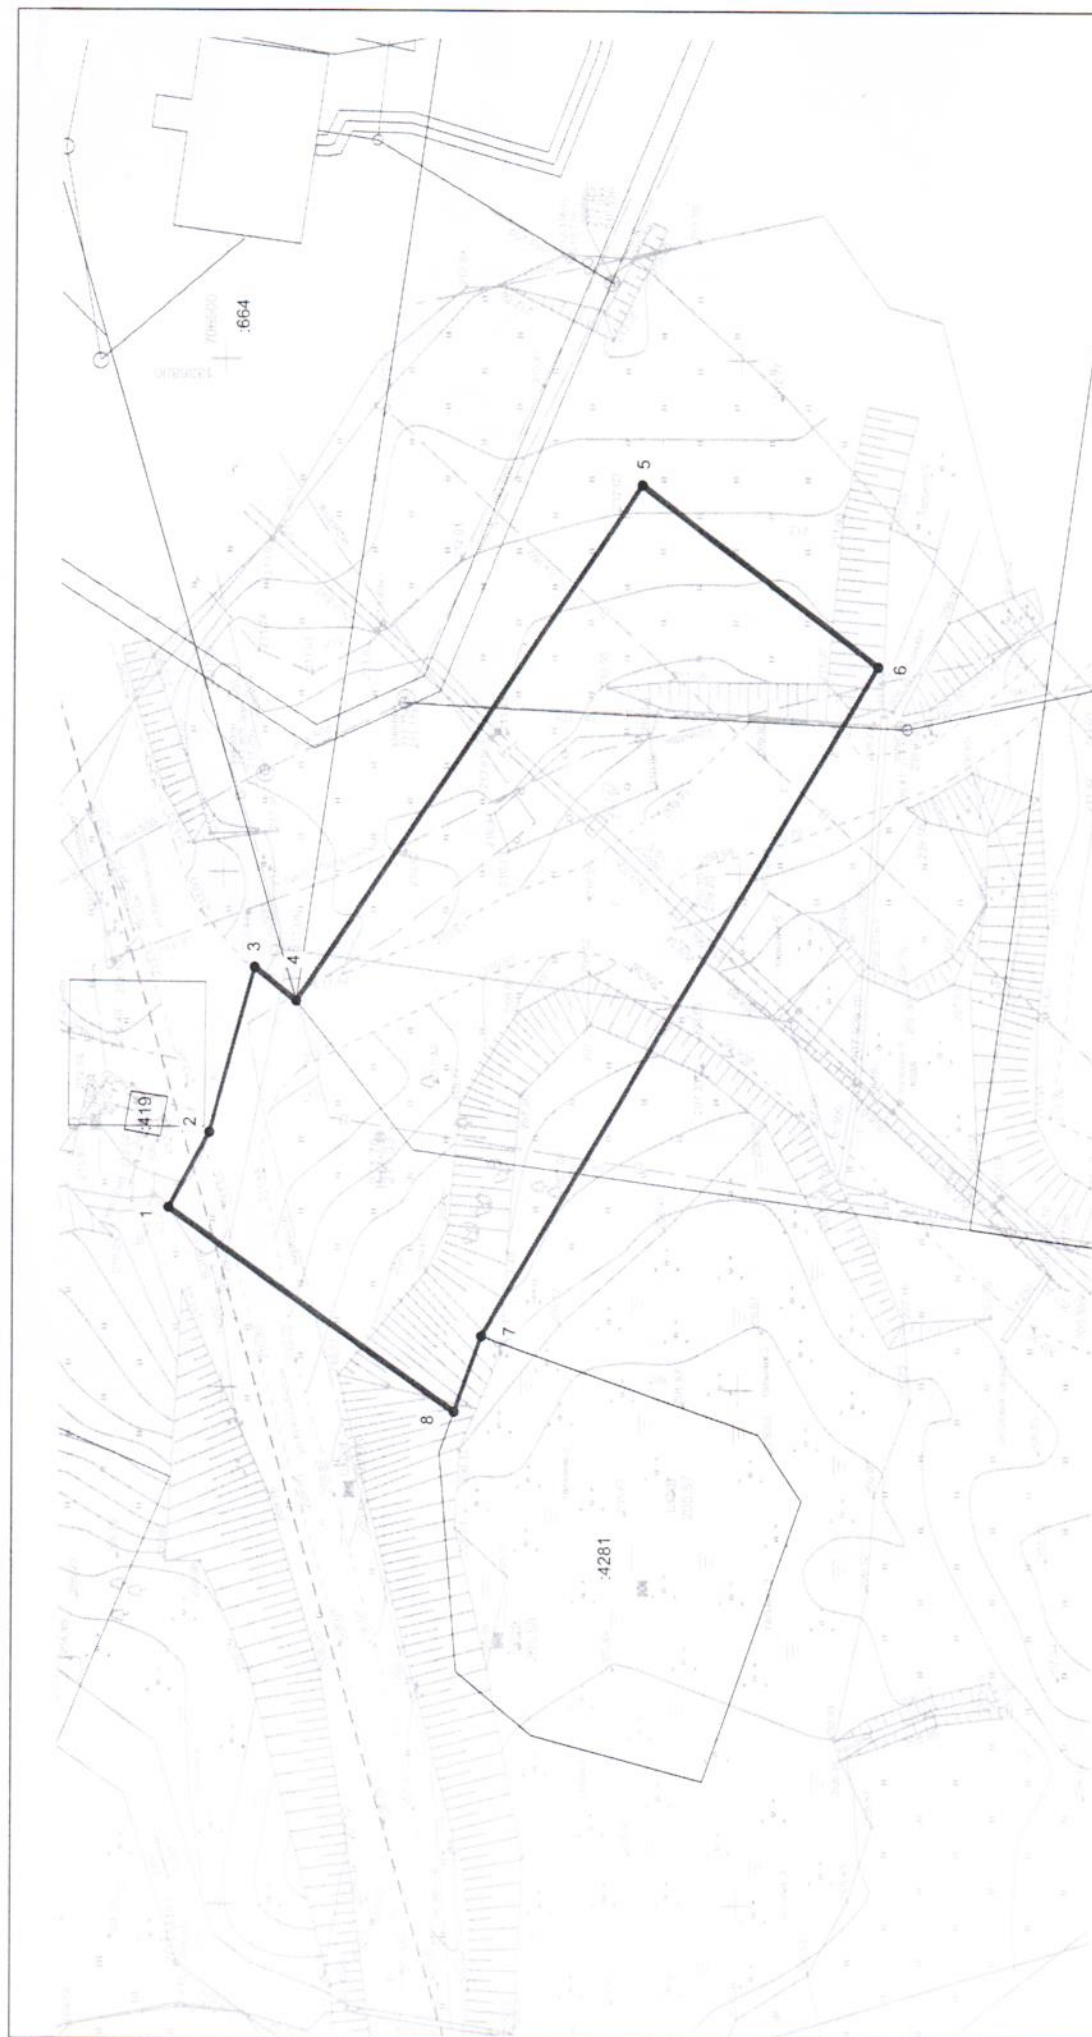

Масштаб 1:500

Условные обозначения:

● 8 - характеристика точки границ земель, требуемых для размещения объекта

— граница земель, требуемых для размещения объекта

— граница утченных земельных участков

— граница зон с особыми условиями

— граница кадастрового квартала

— граница объектов капитального строительства

Утверждена

от №

Схема расположения
земельного участка на кадастровом плане территории

Площадь земельного участка: 78 кв.м
Система координат: МСК 42 (зона 1)

Обозначение характерных точек границ	Координаты, м	
	X, м	Y, м
1	704 880,17	1 349 940,67
2	704 878,52	1 349 943,33
3	704 877,66	1 349 944,54
4	704 873,47	1 349 941,81
5	704 874,28	1 349 940,69
6	704 876,64	1 349 936,89
7	704 878,69	1 349 935,71
8	704 888,55	1 349 935,45
9	704 888,57	1 349 937,95
10	704 888,56	1 349 940,44
1	704 880,17	1 349 940,67



Масштаб 1:300

Условные обозначения:

- ЖЗ - обозначение территориальной зоны
- граница образуемого земельного участка
- граница учтенного земельного участка
- граница кадастрового квартала
- - обозначение характерной точки границы образуемого ЗУ
- ЗУ1 - обозначение образуемого земельного участка
- 9 - обозначение учтенного земельного участка
- 42:20:1101026 - обозначение кадастрового квартала