


Схема расположения границ публичного сервитута

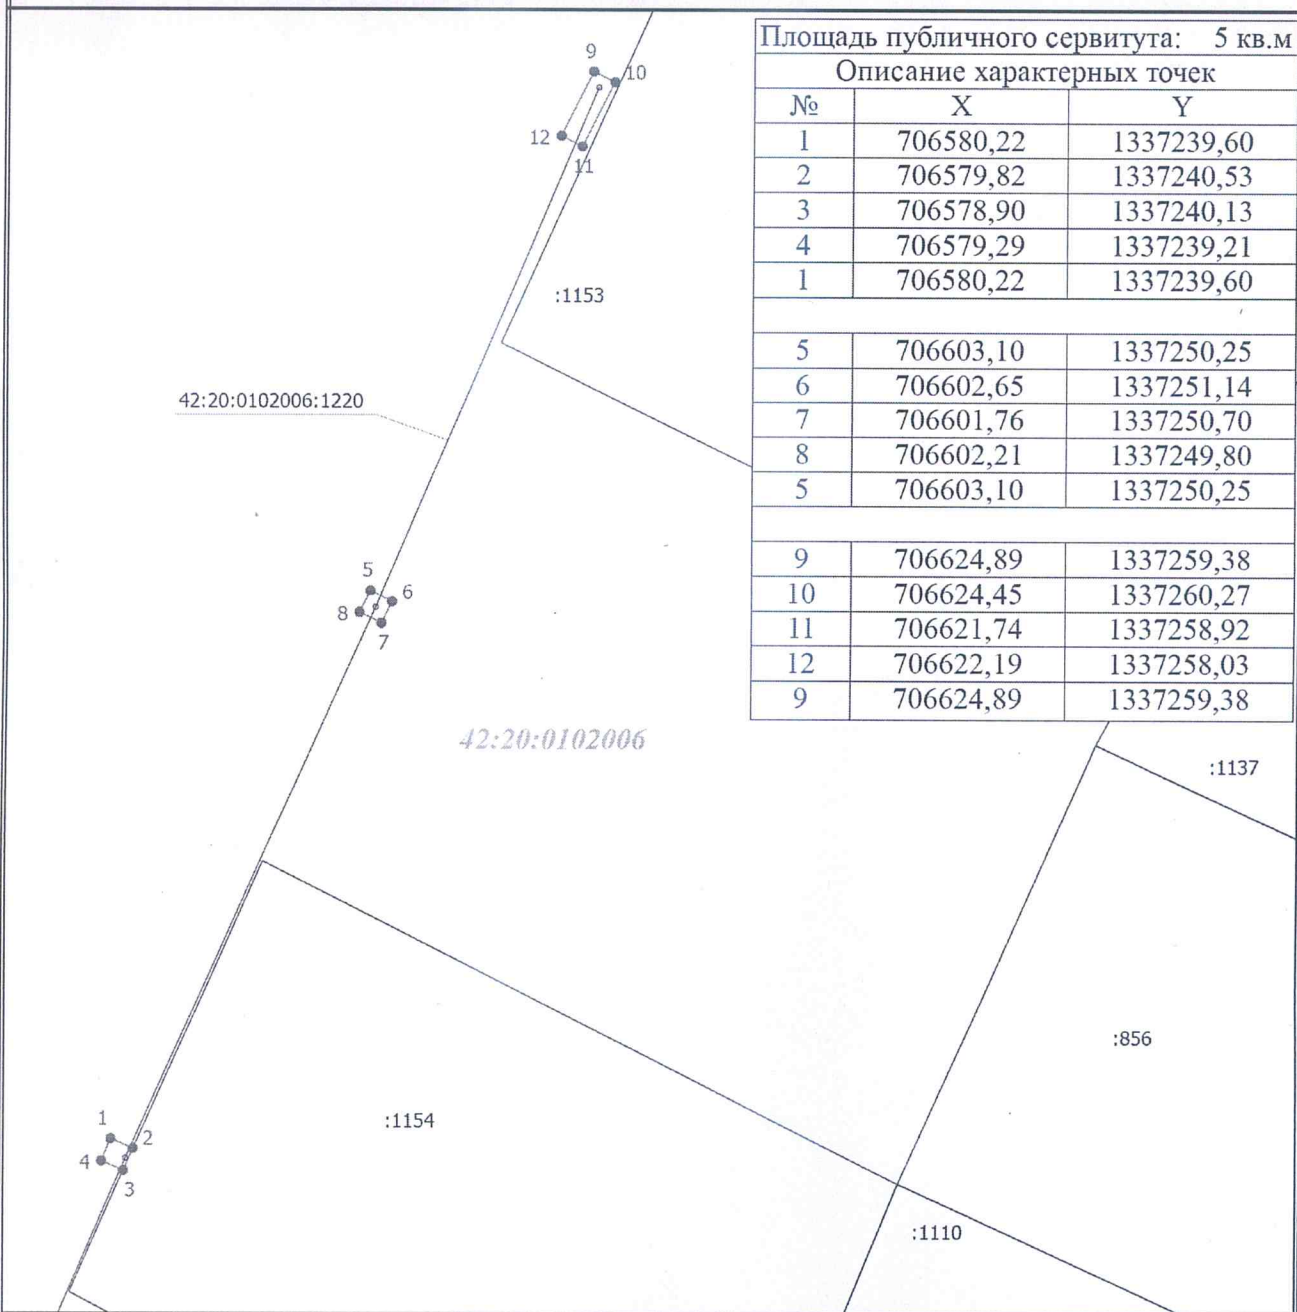

Площадь публичного сервитута: 5 кв.м

Описание характерных точек

№	X	Y
1	706580,22	1337239,60
2	706579,82	1337240,53
3	706578,90	1337240,13
4	706579,29	1337239,21
1	706580,22	1337239,60
5	706603,10	1337250,25
6	706602,65	1337251,14
7	706601,76	1337250,70
8	706602,21	1337249,80
5	706603,10	1337250,25
9	706624,89	1337259,38
10	706624,45	1337260,27
11	706621,74	1337258,92
12	706622,19	1337258,03
9	706624,89	1337259,38

Масштаб 1:300

Условные обозначения

- — — — — - Часть границы, местоположение которой определено при выполнении кадастровых работ
- - Характерная точка границы земельного участка, сведения о которой отсутствуют в ЕГРН, местоположение которой определено при кадастровых работах (новая характерная точка)
- 1 - Обозначение новой характерной точки
- — — — — - Часть границы, сведения ЕГРН о которой позволяют однозначно определить ее положение на местности
- — — — — - Часть контура, образованного проекцией существующего в ЕГРН наземного конструктивного элемента здания, сооружения, объекта незавершенного строительства
- 42:20:0102006 - Номер кадастрового квартала
- 42:20:0102006:1220 - Кадастровый номер сооружения: "Сооружение линейное электротехническое: ВЛИ-0,4 кВ от опоры № 10 ф.0,4-2; КТП №279-10/0,4 кВ до границы земельного участка садового дома, расположенного: СНТ "Химик", к.н.42:20:0102006:1153, г. Анжеро-Судженск"