


кор 16242

### Схема расположения границ публичного сервитута

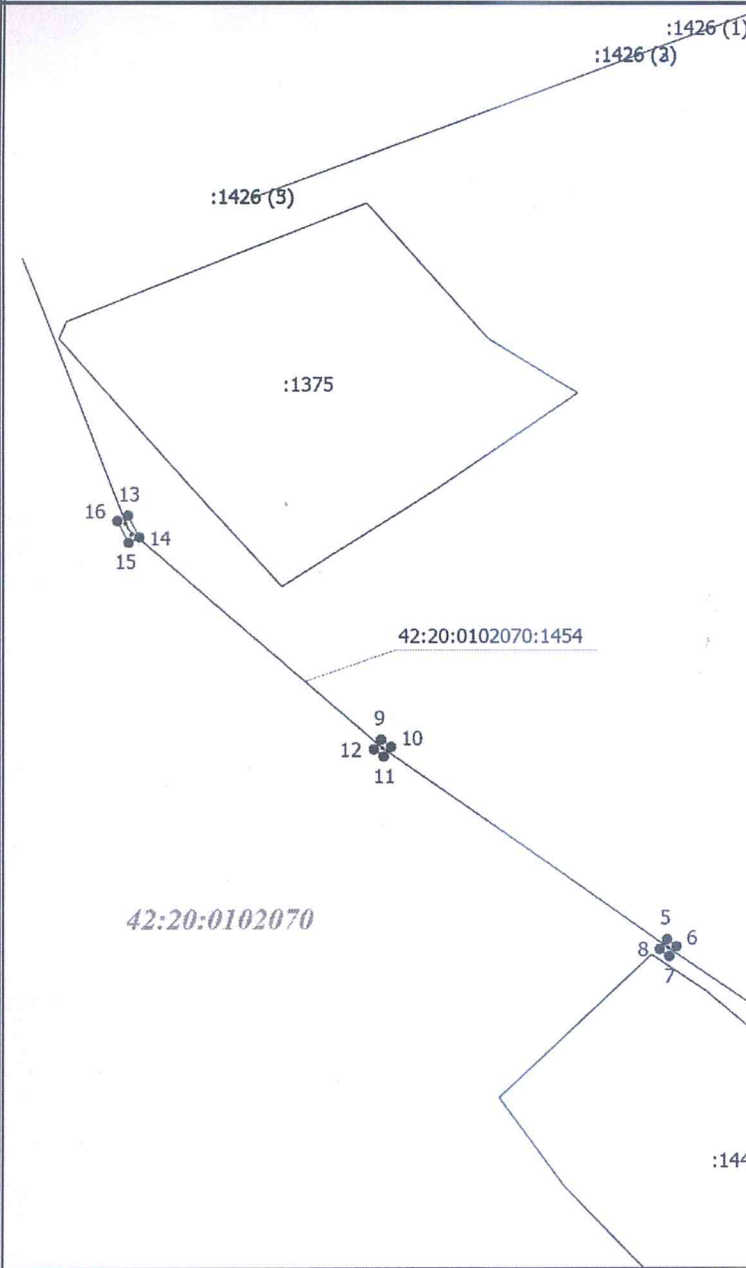

Площадь публичного сервитута: 7 кв.м

Описание характерных точек		
№	X	Y
1	702608,94	1331542,08
2	702606,90	1331544,28
3	702606,21	1331543,56
4	702608,23	1331541,38
1	702608,94	1331542,08
5	702626,15	1331515,86
6	702625,55	1331516,66
7	702624,75	1331516,06
8	702625,34	1331515,26
5	702626,15	1331515,86
9	702642,90	1331492,10
10	702642,30	1331492,91
11	702641,50	1331492,31
12	702642,09	1331491,51
9	702642,90	1331492,10
13	702661,70	1331471,13
14	702659,85	1331472,08
15	702659,39	1331471,19
16	702661,24	1331470,24
13	702661,70	1331471,13

Масштаб 1:600

**Условные обозначения**

- Часть границы, местоположение которой определено при выполнении кадастровых работ
- Характерная точка границы земельного участка, сведения о которой отсутствуют в ЕГРН, местоположение которой определено при кадастровых работах (новая характерная точка)
- 1 Обозначение новой характерной точки
- Часть границы, сведения ЕГРН о которой позволяют однозначно определить ее положение на местности
- Часть контура, образованного проекцией существующего в ЕГРН наземного конструктивного элемента здания, сооружения, объекта незавершенного строительства
- 42:20:0102070 - Номер кадастрового квартала
- 42:20:0102070:1454 - Кадастровый номер сооружения: "Сооружение линейное электротехническое: ВЛИ-0,4 кВ от опоры стр.№ 3/7/11 до границы земельного участка садового дома с к.н.42:20:0102070:1438, расположенного: СДТ "Горняк" г. Анжеро-Судженск"