


Схема, отображающая местоположение существующих объектов
капитального строительства, в том числе линейных объектов,
объектов, подлежащих сносу, объектов незавершенного строительства
М 1:2000

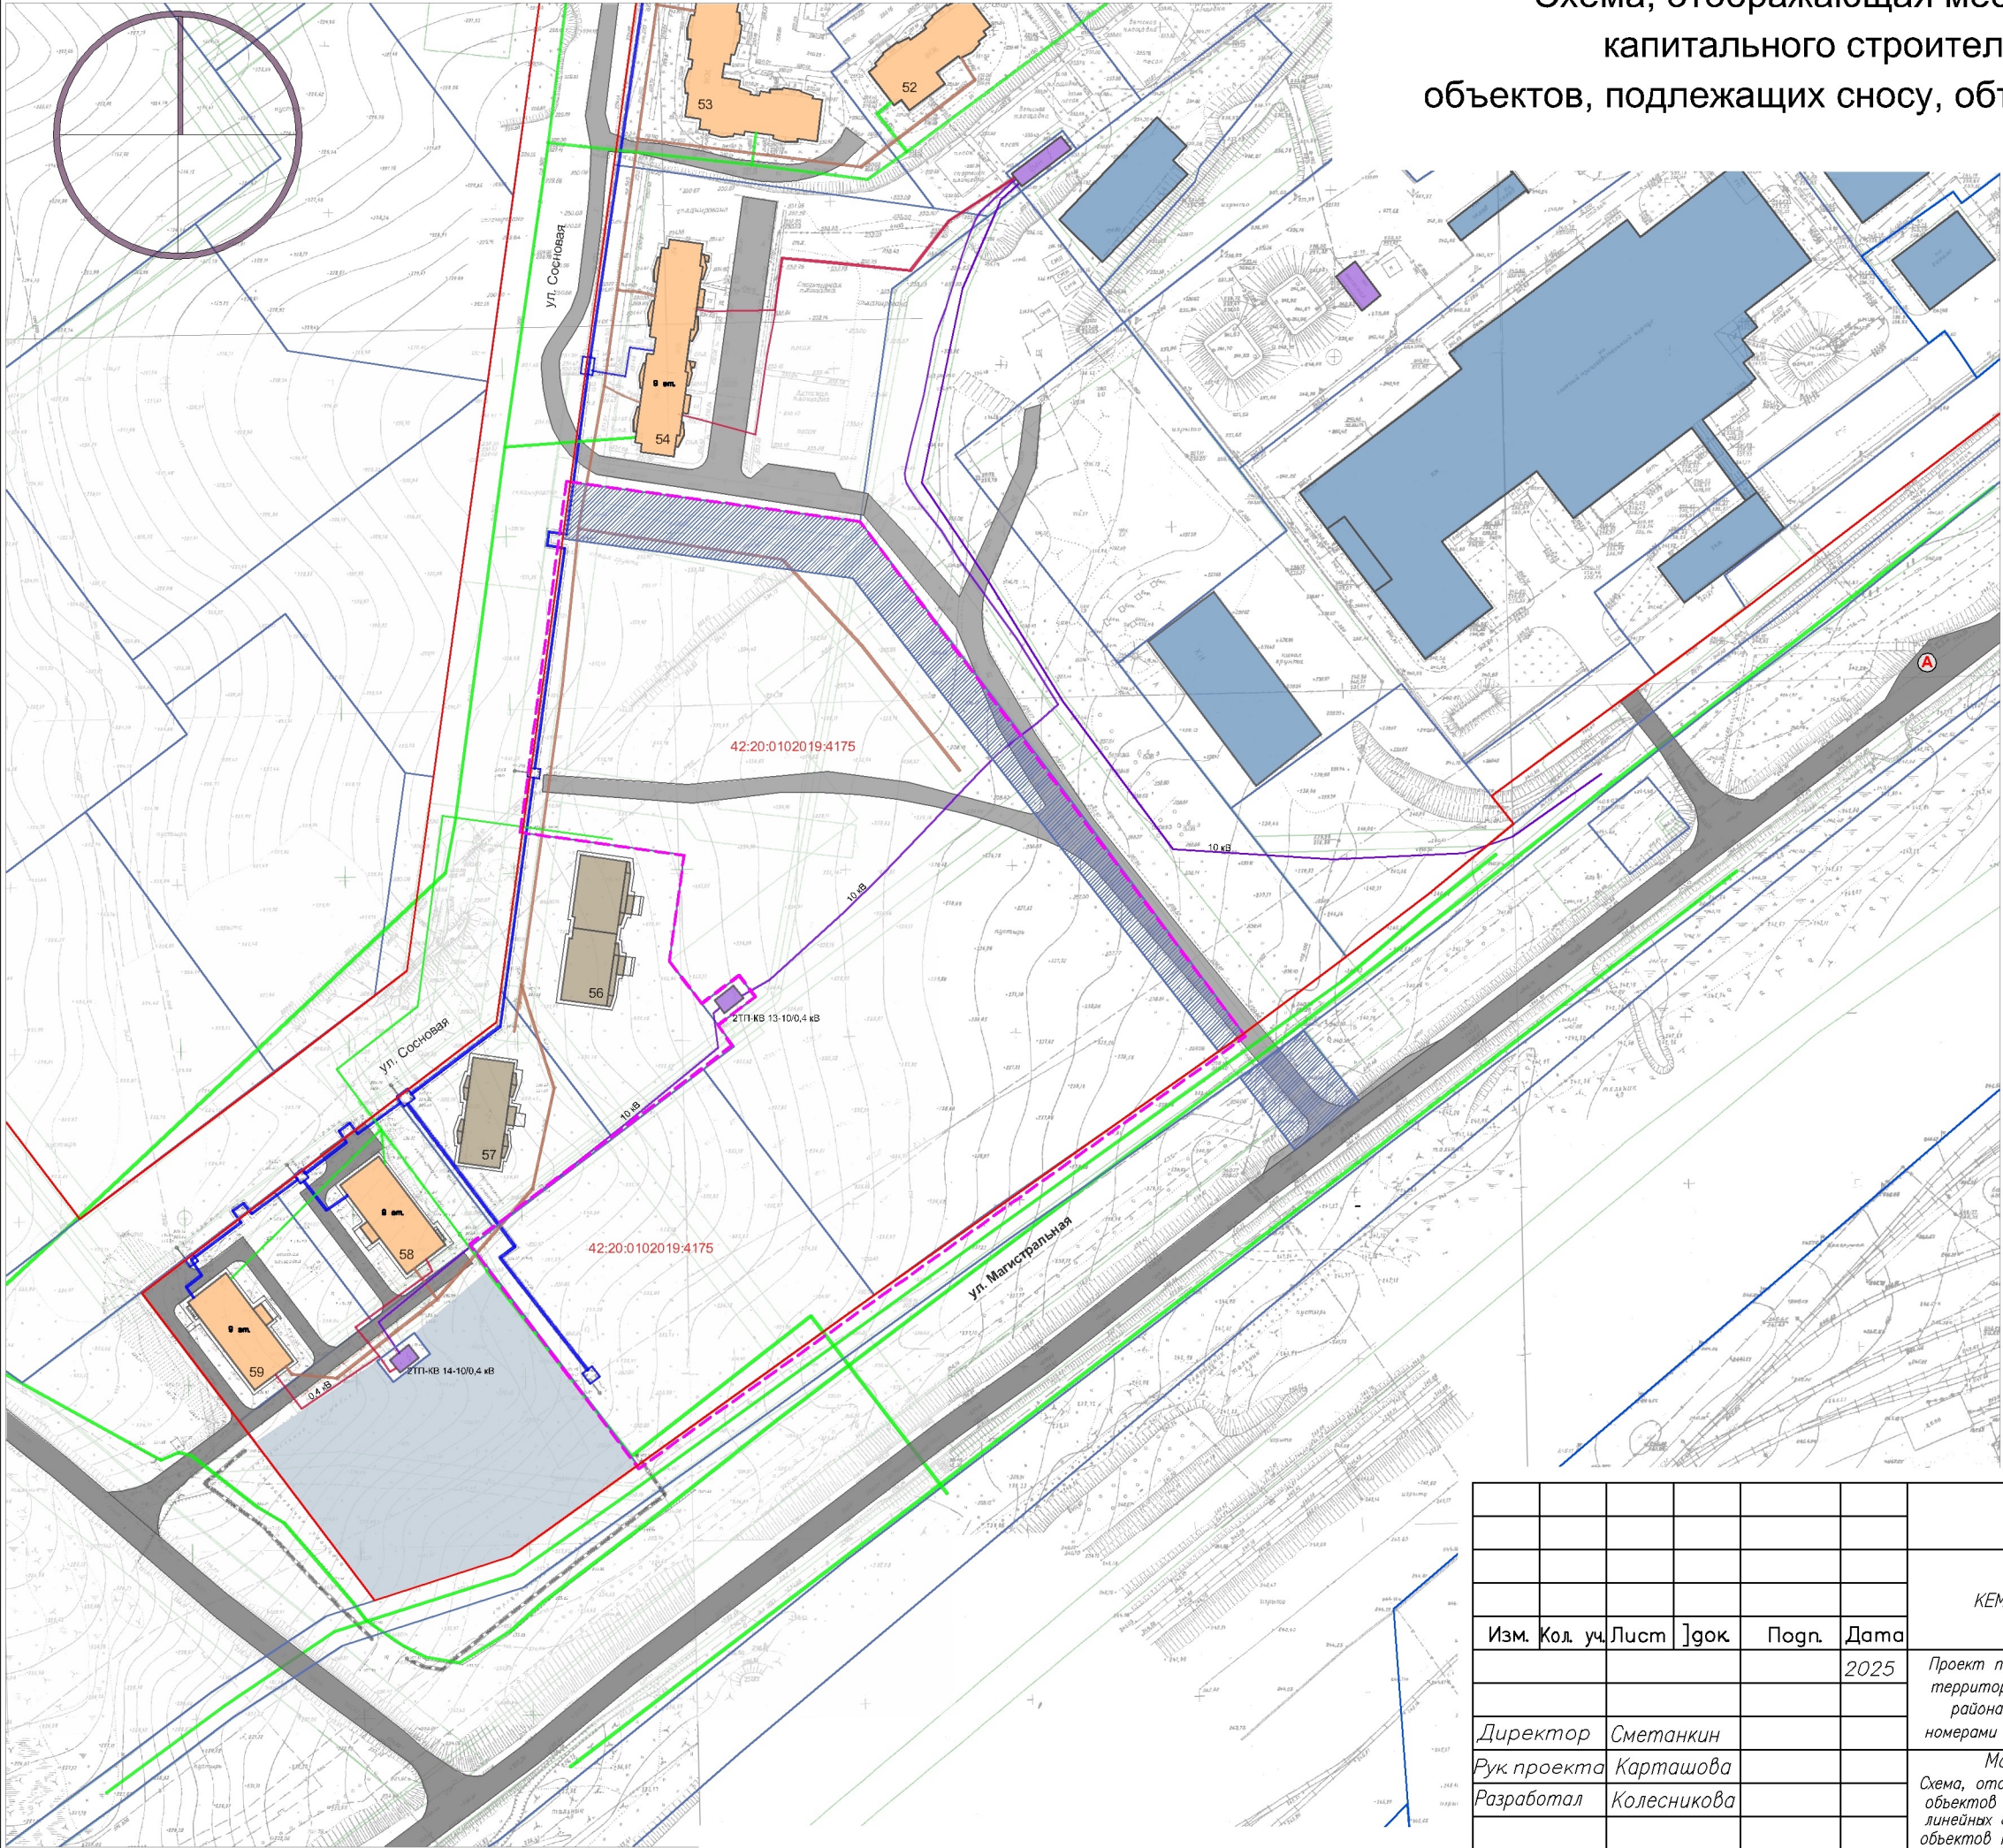

- УСЛОВНЫЕ ОБОЗНАЧЕНИЯ
- Граница проекта планировки
 - Номера изменяемых земельных участков
 - Красные линии
 - Границы земельных участков, стоящие на кадастровом учете
 - Публичный сервитут для прохода, проезда неограниченного круга лиц
 - Многоквартирные многоэтажные жилые дома (9 эт.)
 - Многоквартирные многоэтажные жилые дома (9 эт.) (незавершенное строительство)
 - Объекты инженерной инфраструктуры
 - Улицы, проезды и стоянки автомобилей. (щебень, грунт)
 - Улицы, проезды и стоянки автомобилей. (асфальт)
 - Зона объектов производственной инфраструктуры
 - Территория земельных участков в аренде под строительство многоквартирных жилых домов
 - Кабельная линия электроснабжения 10 кВ
 - Кабельная линия электроснабжения 0,4 кВ
 - Инженерные сети канализации
 - Инженерные сети водоснабжения
 - Инженерные сети теплоснабжения
 - Остановка общественного транспорта.

						ППиМ 72-25			
						КЕМЕРОВСКАЯ ОБЛАСТЬ-КУЗБАСС, АНЖЕРО-СУДЖЕНСКИЙ ГОРОДСКОЙ ОКРУГ			
Изм.	Кол. уч.	Лист	Док.	Погн.	Дата	Проект планировки и проект межевания фрагмента территории третьего микр-на Восточного жилого района в части зем/участков с кадастровыми номерами 42:20:0102019:1569 и 42:20:0102019:4175	Стадия	Лист	Листов
					2025		ПП	3	
Директор	Сметанкин					Материалы по обоснованию ППТ. Схема, отображающая местоположение существующих объектов капитального строительства, в том числе линейных объектов, объектов, подлежащих сносу, объектов незавершенного строительства. М 1:2000	ООО"Геоспроект"		
Рук проекта	Карташова								
Разработал	Колесникова								