



Схема вертикальной планировки территории.

M 1:2000

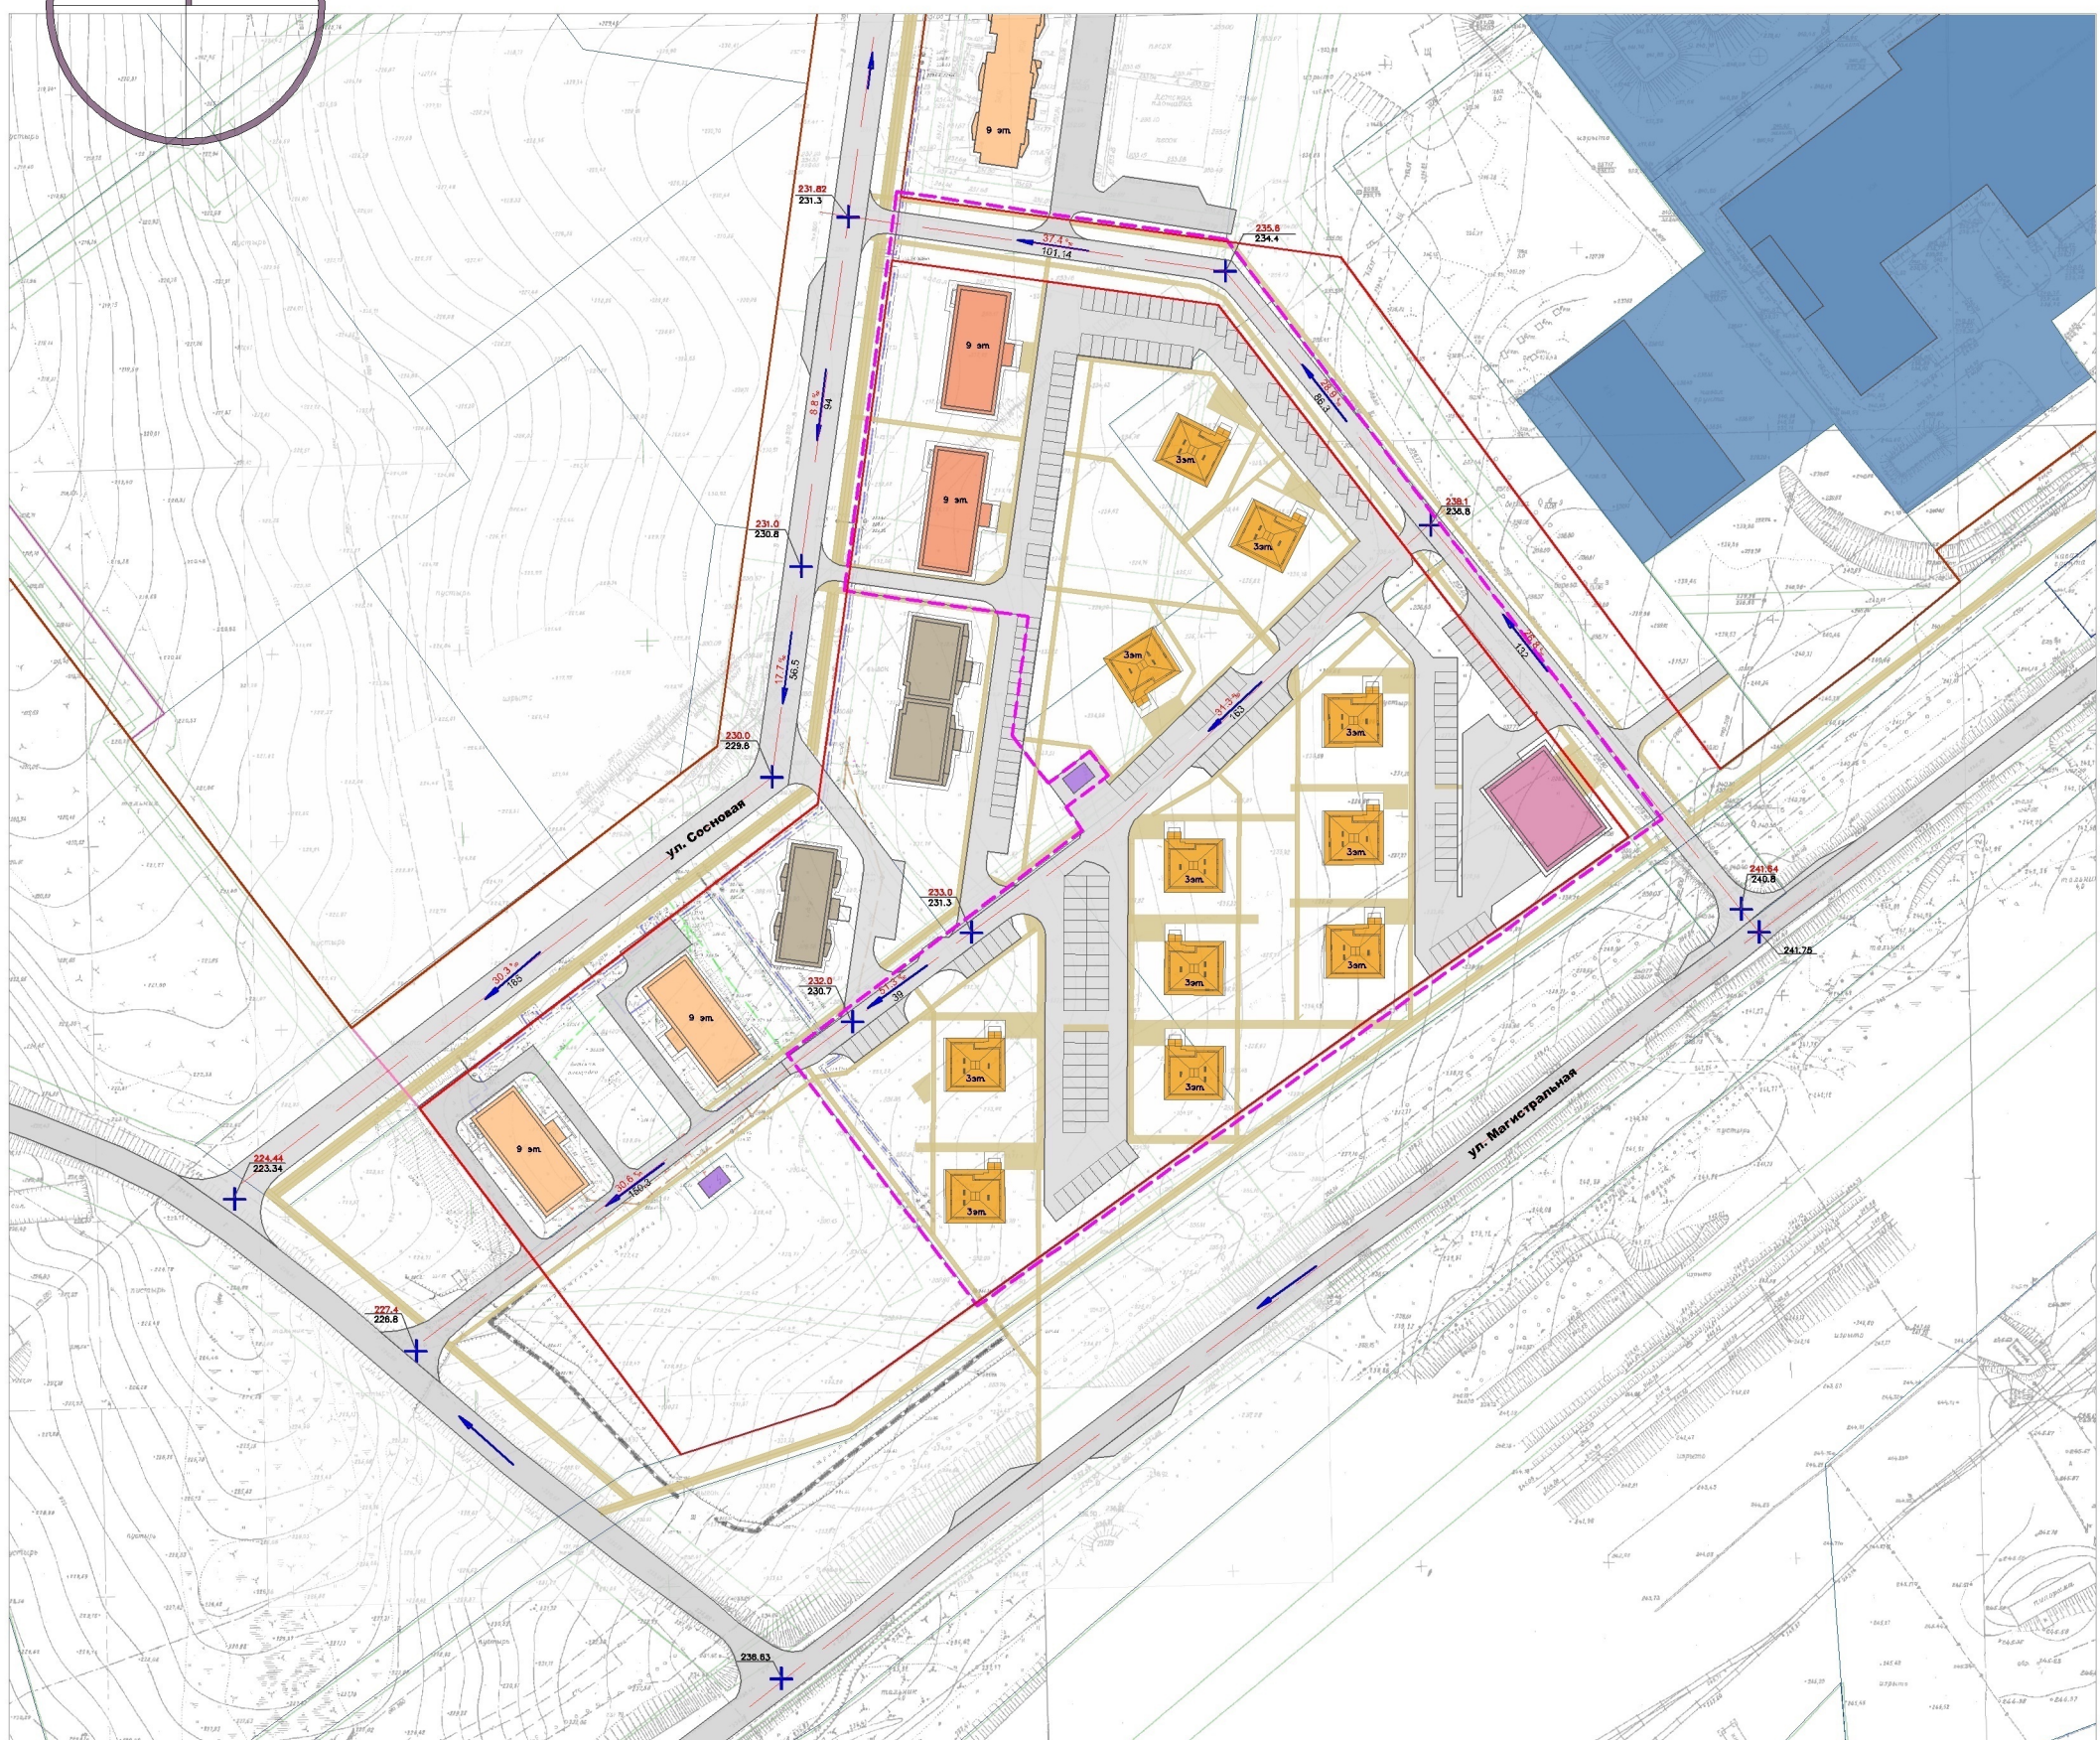

УСЛОВНЫЕ ОБОЗНАЧЕНИЯ

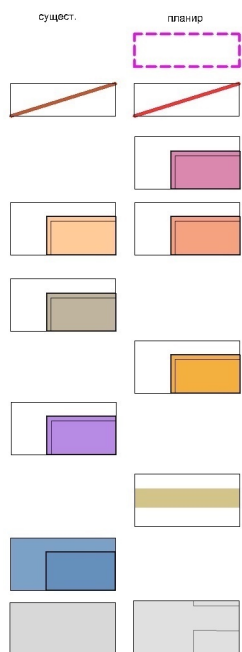

Граница проекта планировки

Красные линии

Объекты торговли.

Многоквартирные многоэтажные жилые дома (9 эт.)

Многоквартирные многоэтажные жилые дома (9 эт.) недострой

Многоквартирные малоэтажные жилые дома (3 эт.)

Объекты инженерной инфраструктуры

Тротуары.

Зона объектов производственной инфраструктуры

Улицы, проезды и стоянки автомобилей.

234.0	Проектные высотные отметки
233.0	Фактические высотные отметки рельефа

 **61 ‰**
24 5

Направление и значение уклона.

						ППиМ 72-25			
						КЕМЕРОВСКАЯ ОБЛАСТЬ – КУЗБАСС, АНЖЕРО – СУДЖЕНСКИЙ ГОРОДСКОЙ ОКРУГ			
Изм.	Кол. уч.	Лист	Листов	Погн.	Дата	Проект планировки и проект межевания фрагмента территории третьего микр-на Восточного жилого района в части зем./участков с кадастровыми номерами 42:20:0102019:1569 и 42:20:0102019:4175	Стадия	Лист	Листов
					2025		ПП	6	
Директор	Сметанкин								
Рук проекта	Карташова					Материалы по обоснованию ППТ. Схема вертикальной планировки территории. М 1:2000	ООО "Геострой"		
Разработал	Колесникова								