
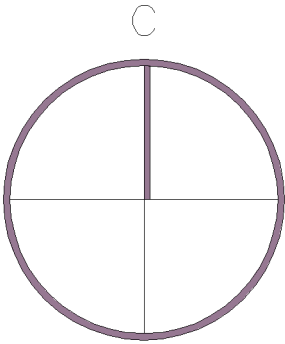


Фрагмент карты планировочной структуры территорий
Анжеро-Судженского городского округа, с отображением
границ элементов планировочной структуры

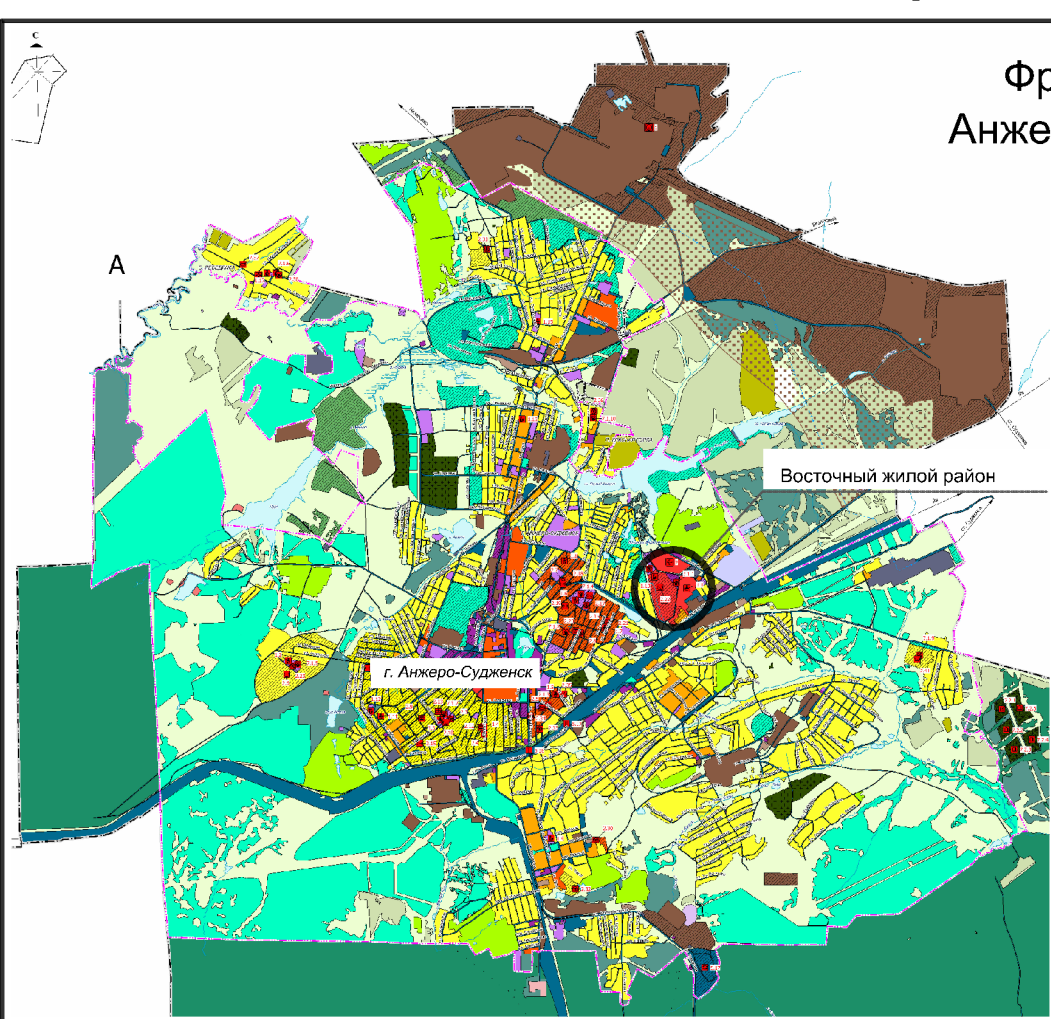

УСЛОВНЫЕ ОБОЗНАЧЕНИЯ

- Граница проекта планировки
- Граница кадастрового квартала 42:20:0102019
- Границы третьего микрорайона Восточного жилого района

						ППиМ 72-25			
						КЕМЕРОВСКАЯ ОБЛАСТЬ-КУЗБАСС, АНЖЕРО-СУДЖЕНСКИЙ ГОРОДСКОЙ ОКРУГ			
Изм.	Кол. уч.	Лист	Лист	Погн.	Дата	Проект планировки и проект межевания фрагмента территории третьего микрорайона Восточного жилого района в части земельного участка с кадастровым номером 42:20:0102019:4175	Стадия	Лист	Листов
					2025		ПП	2	
Директор	Сметанкин						ООО"Геострой"		
Рук проекта	Карташова								
Разработал	Колесникова								