


ЧЕРТЕЖ МЕЖЕВАНИЯ ТЕРРИТОРИИ. М 1:1000

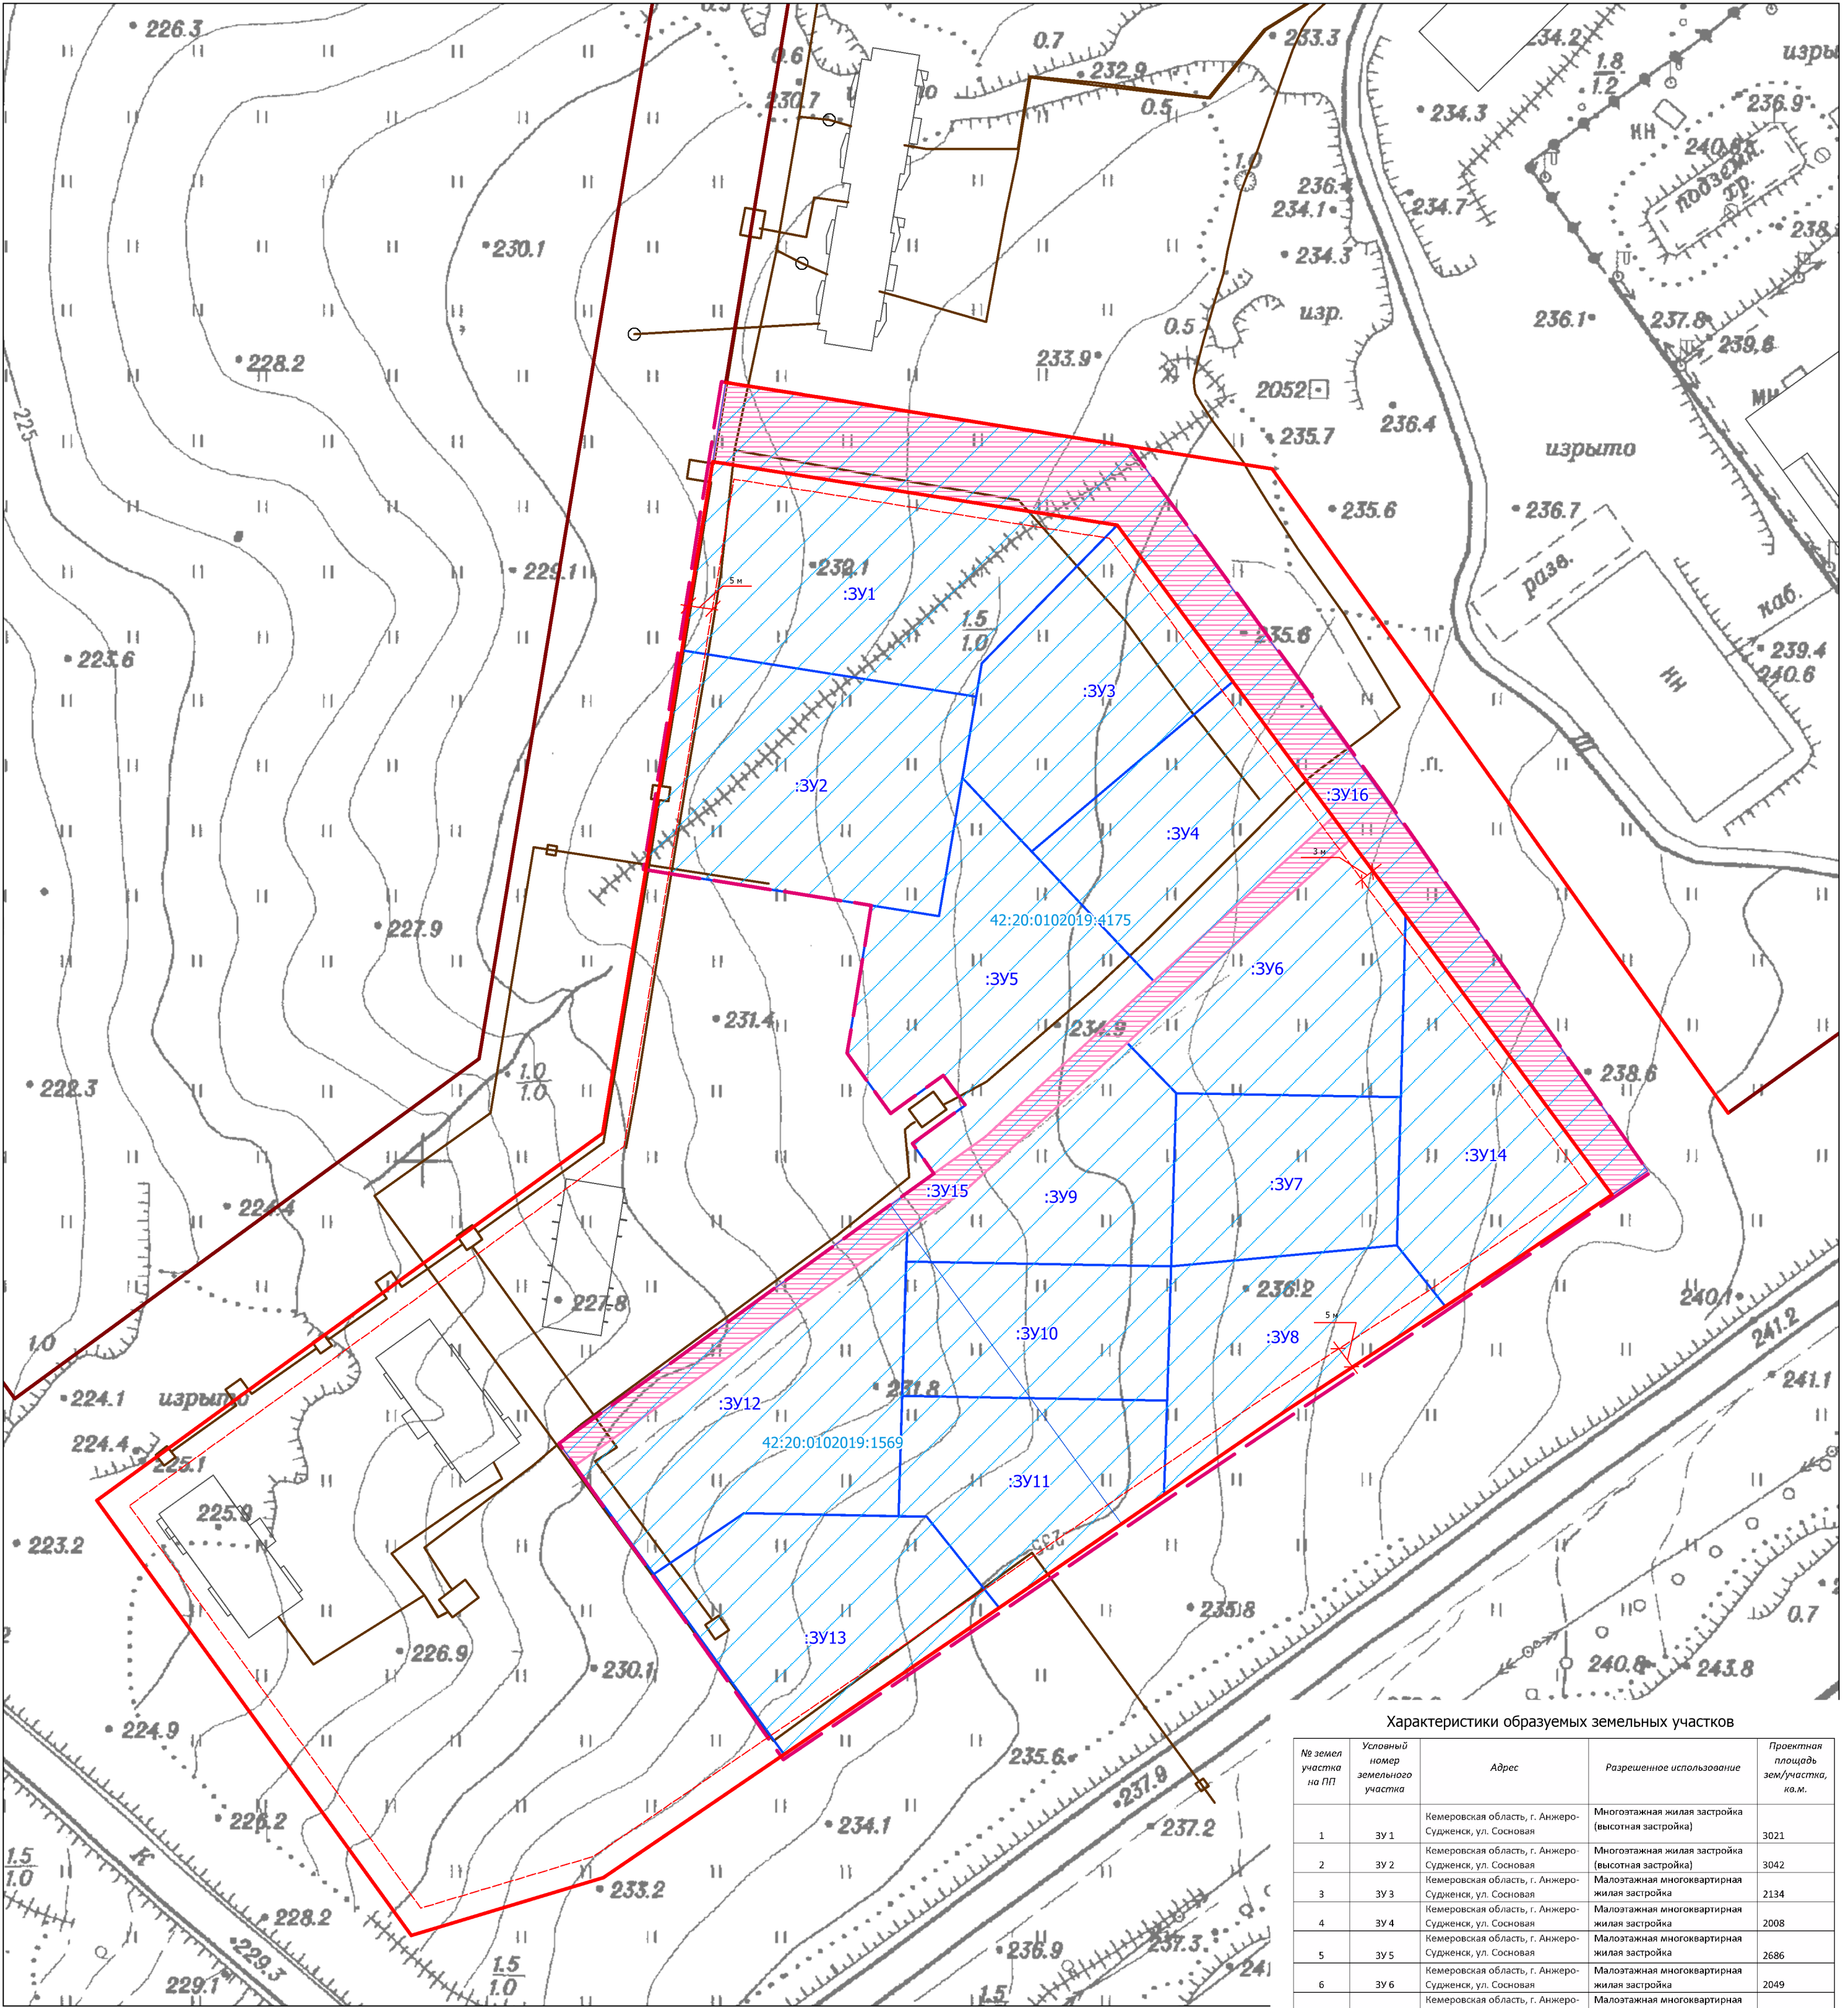

УСЛОВНЫЕ ОБОЗНАЧЕНИЯ

- Граница территории, применительно к которой осуществляется подготовка проекта межевания
- Красные линии существующие
- Красные линии, утверждаемые в составе проекта межевания территории
- Линии отступа от красных линий в целях определения мест допустимого размещения зданий, строений, сооружений.
- Кадастровые номера изменяемых земельных участков
- ЗУ1 Условные номера образуемых земельных участков
- Границы изменяемых земельных участков
- Границы образуемых земельных участков
- Образуемые земельные участки, которые после образования будут относиться к территориям общего пользования или имуществу общего пользования
- Объект инженерного обеспечения по сведениям ЕГРН
- Граница объектов капитального строительства

Характеристики образуемых земельных участков

№ земель участка на ПП	Условный номер земельного участка	Адрес	Разрешенное использование	Проектная площадь зем.участка, кв.м.
1	ЗУ 1	Кемеровская область, г. Анжеро-Судженск, ул. Сосновая	Многоэтапная жилая застройка (высотная застройка)	3021
2	ЗУ 2	Кемеровская область, г. Анжеро-Судженск, ул. Сосновая	Многоэтапная жилая застройка (высотная застройка)	3042
3	ЗУ 3	Кемеровская область, г. Анжеро-Судженск, ул. Сосновая	Многоэтапная жилая застройка	2134
4	ЗУ 4	Кемеровская область, г. Анжеро-Судженск, ул. Сосновая	Многоэтапная жилая застройка	2008
5	ЗУ 5	Кемеровская область, г. Анжеро-Судженск, ул. Сосновая	Многоэтапная жилая застройка	2686
6	ЗУ 6	Кемеровская область, г. Анжеро-Судженск, ул. Сосновая	Многоэтапная жилая застройка	2049
7	ЗУ 7	Кемеровская область, г. Анжеро-Судженск, ул. Сосновая	Многоэтапная жилая застройка	1663
8	ЗУ 8	Кемеровская область, г. Анжеро-Судженск, ул. Сосновая	Многоэтапная жилая застройка	1768
9	ЗУ 9	Кемеровская область, г. Анжеро-Судженск, ул. Сосновая	Многоэтапная жилая застройка	1663
10	ЗУ 10	Кемеровская область, г. Анжеро-Судженск, ул. Сосновая	Многоэтапная жилая застройка	1633
11	ЗУ 11	Кемеровская область, г. Анжеро-Судженск, ул. Сосновая	Многоэтапная жилая застройка	1855
12	ЗУ 12	Кемеровская область, г. Анжеро-Судженск, ул. Сосновая	Многоэтапная жилая застройка	2632
13	ЗУ 13	Кемеровская область, г. Анжеро-Судженск, ул. Сосновая	Многоэтапная жилая застройка	2259
14	ЗУ 14	Кемеровская область, г. Анжеро-Судженск, ул. Сосновая	Магазины	1980
15	ЗУ 15	Кемеровская область, г. Анжеро-Судженск, ул. Сосновая	Земельные участки (территории) общего пользования	1294
16	ЗУ 16	Кемеровская область, г. Анжеро-Судженск, ул. Сосновая	Земельные участки (территории) общего пользования	3508

						ППИМ-72-25			
						КЕМЕРОВСКАЯ ОБЛАСТЬ – КУЗБАСС, АНЖЕРО-СУДЖЕНСКИЙ ГОРОДСКОЙ ОКРУГ			
Изм.	Кол.уч.	Лист	Недок.	Подпись	Дата	Проект планировки и проект межевания фрагмента территории третьего микр-на Восточного жилого района в части земельных участков с кадастровыми номерами 42.20.0102019-1569 и 42.20.0102019-4175	Стадия	Лист	Листов
Ген. директор	Сметанин А.В.				2025		ПМ	8	
Руковод. проек	Карташова Н.В.								
Разработал	Колесникова С.В.					Основная часть проекта межевания территории. Чертеж межевания территории. М 1:1 000	ООО Геострой		