


РАЗБИВОЧНЫЙ ЧЕРТЕЖ КРАСНЫХ ЛИНИЙ. М 1:1000

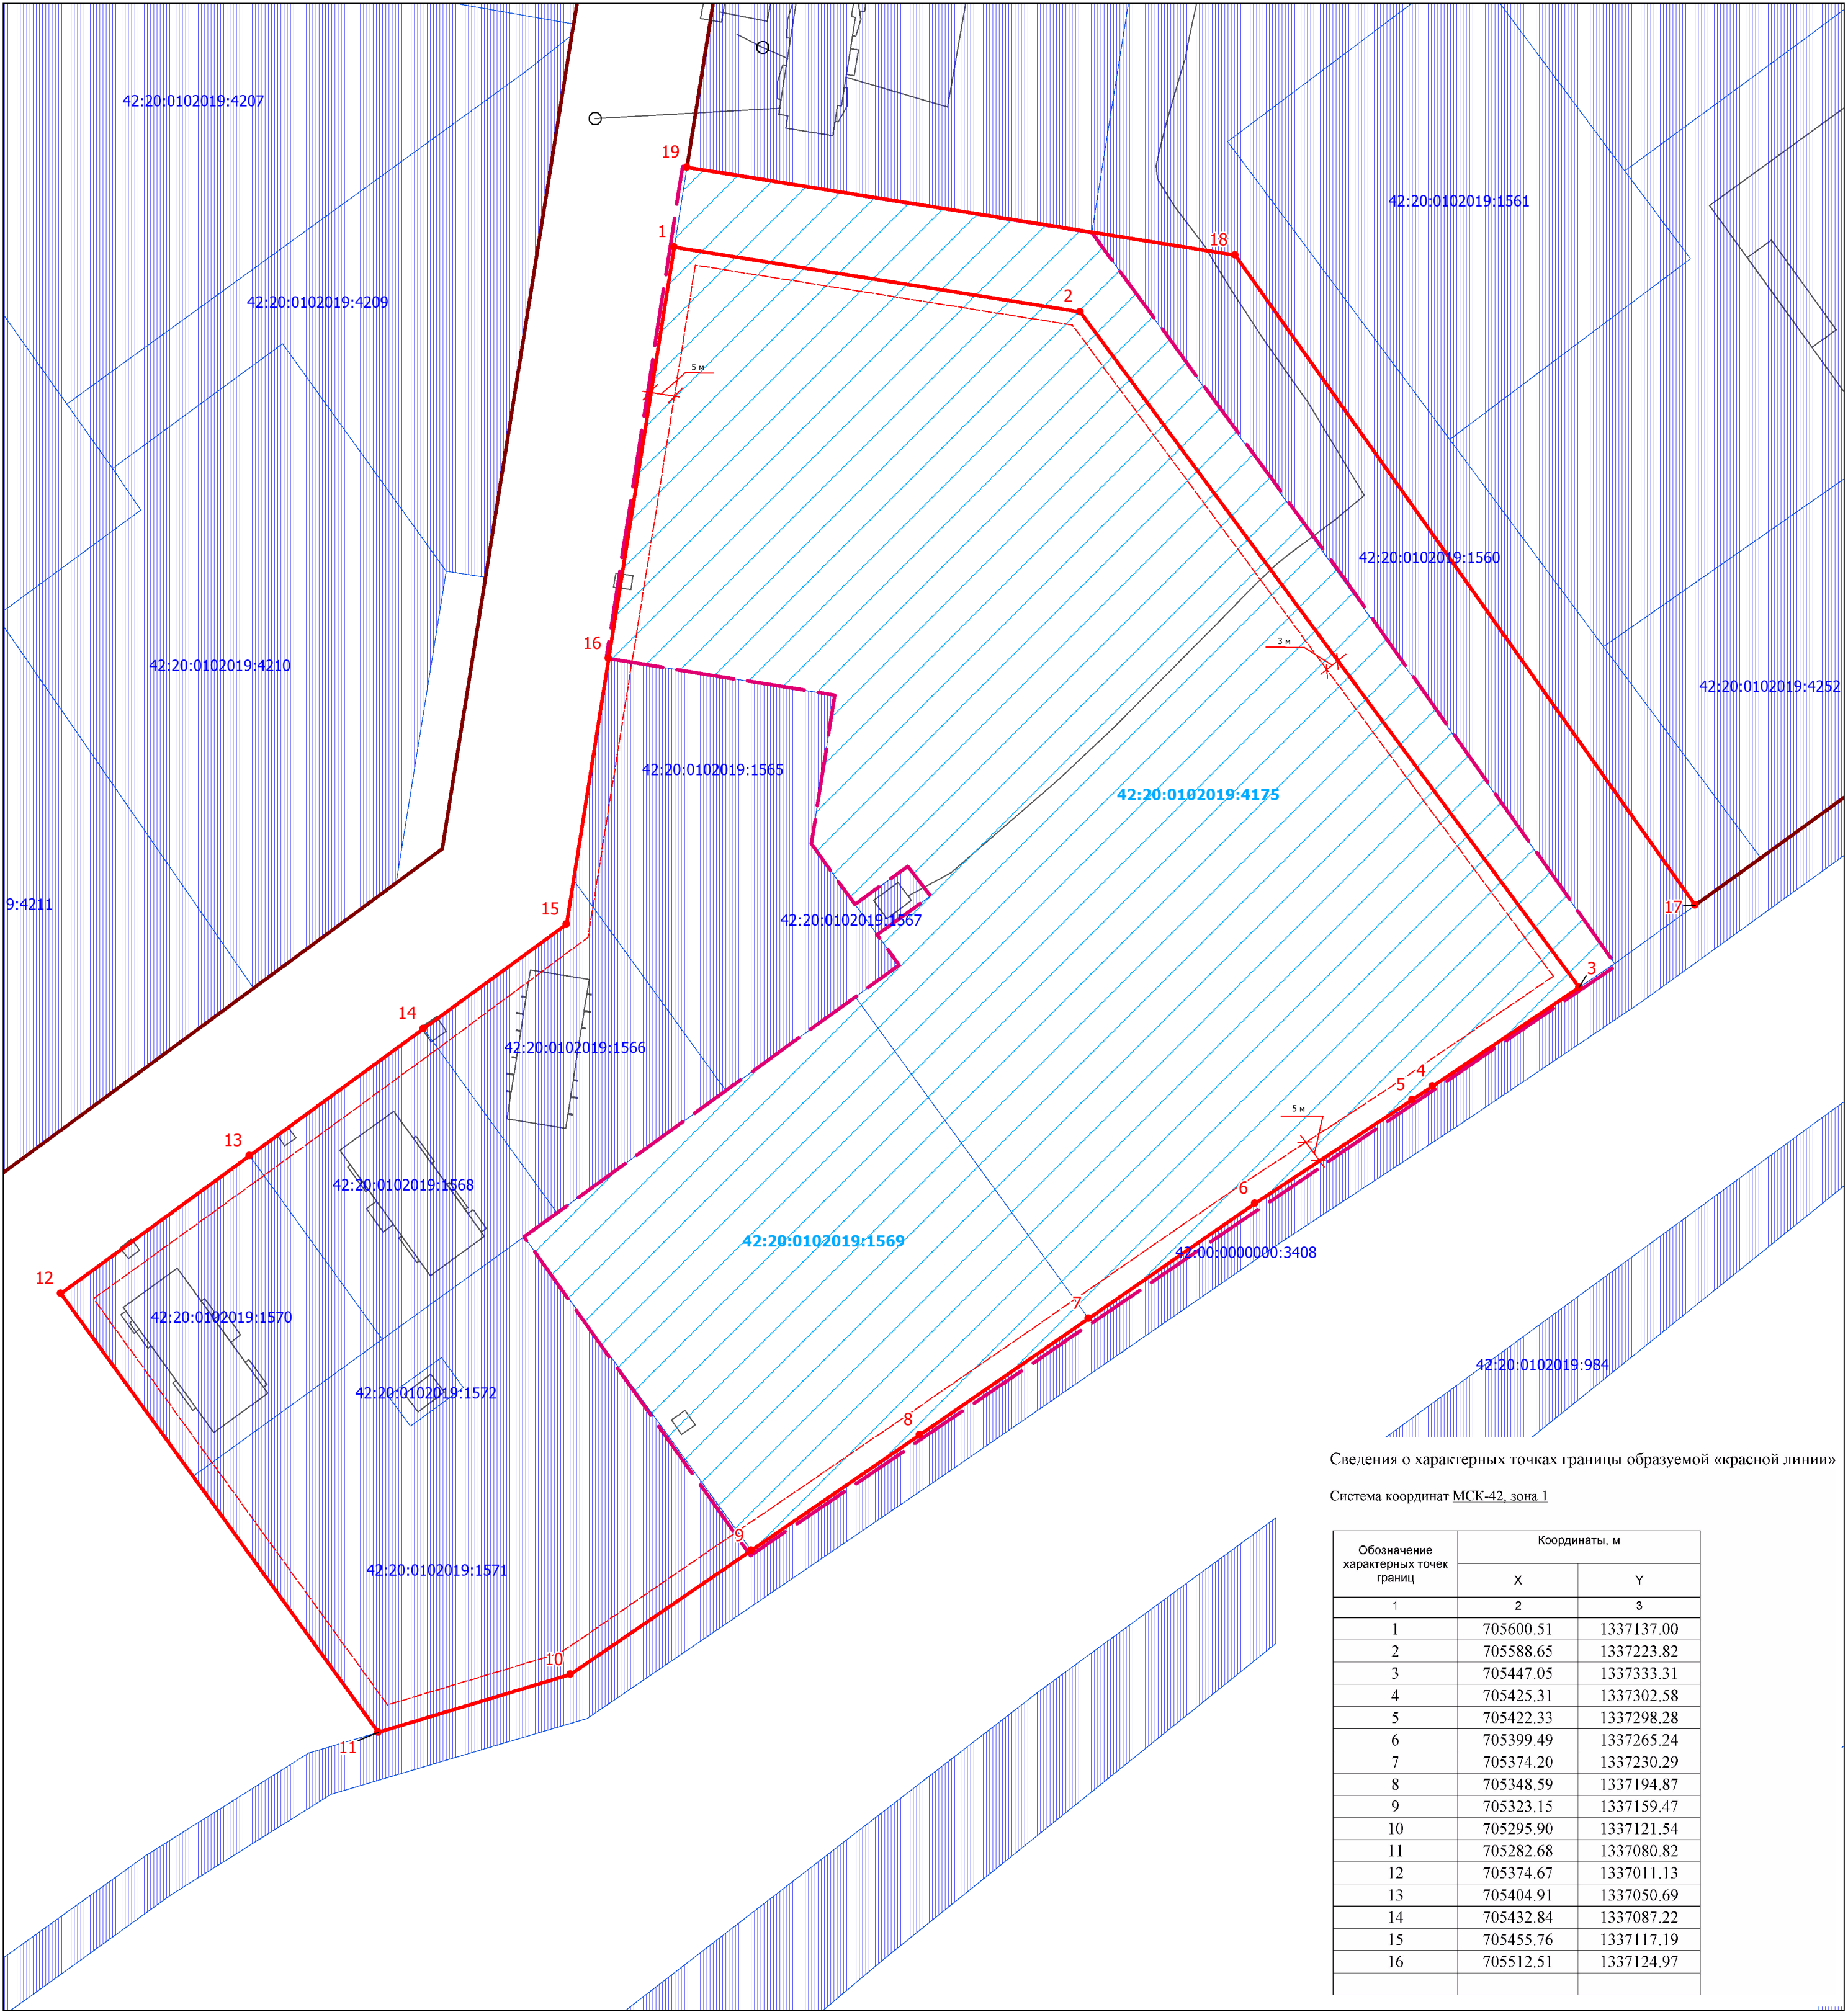

Сведения о характерных точках границы образуемой «красной линии»

Система координат МСК-42, зона 1

Обозначение характерных точек границ	Координаты, м	
	X	Y
1	2	3
1	705600.51	1337137.00
2	705588.65	1337223.82
3	705447.05	1337333.31
4	705425.31	1337302.58
5	705422.33	1337298.28
6	705399.49	1337265.24
7	705374.20	1337230.29
8	705348.59	1337194.87
9	705323.15	1337159.47
10	705295.90	1337121.54
11	705282.68	1337080.82
12	705374.67	1337011.13
13	705404.91	1337050.69
14	705432.84	1337087.22
15	705455.76	1337117.19
16	705512.51	1337124.97

УСЛОВНЫЕ ОБОЗНАЧЕНИЯ

- Граница территории, применительно к которой осуществляется подготовка проекта межевания
- Красные линии существующие
- Красные линии, утверждаемые в составе проекта межевания территории
- Линии отступа от красных линий в целях определения мест допустимого размещения зданий, строений, сооружений.
- 1

Условные номера поворотных точек, проектируемых красных линий
- Граница объектов капитального строительства
- Границы существующих земельных участков по сведениям ЕГРН
- Границы изменяемых земельных участков

42:20:0102019:4208 Кадастровые номера изменяемых земельных участков
42:20:0102019:1566 Кадастровые номера существующих земельных участков по сведениям ЕГРН

						ППИМ-72-25			
						КЕМЕРОВСКАЯ ОБЛАСТЬ – КУЗБАСС, АНЖЕРО-СУДЖЕНСКИЙ ГОРОДСКОЙ ОКРУГ			
Изм.	Кол. уч.	Лист	Издок.	Подпись	Дата	Проект планировки и проект межевания фрагмента территории третьего микр-на Восточного жилого района в части земельных участков с кадастровыми номерами 42:20:0102019:1569 и 42:20:0102019:4175	Стадия	Лист	Листов
Ген. директор	Сметанин А.В.				2025		ПМ	10	
Руковод проек	Карташова Н.В.								
Разработал	Колесникова С.В.						ООО Геострой		