

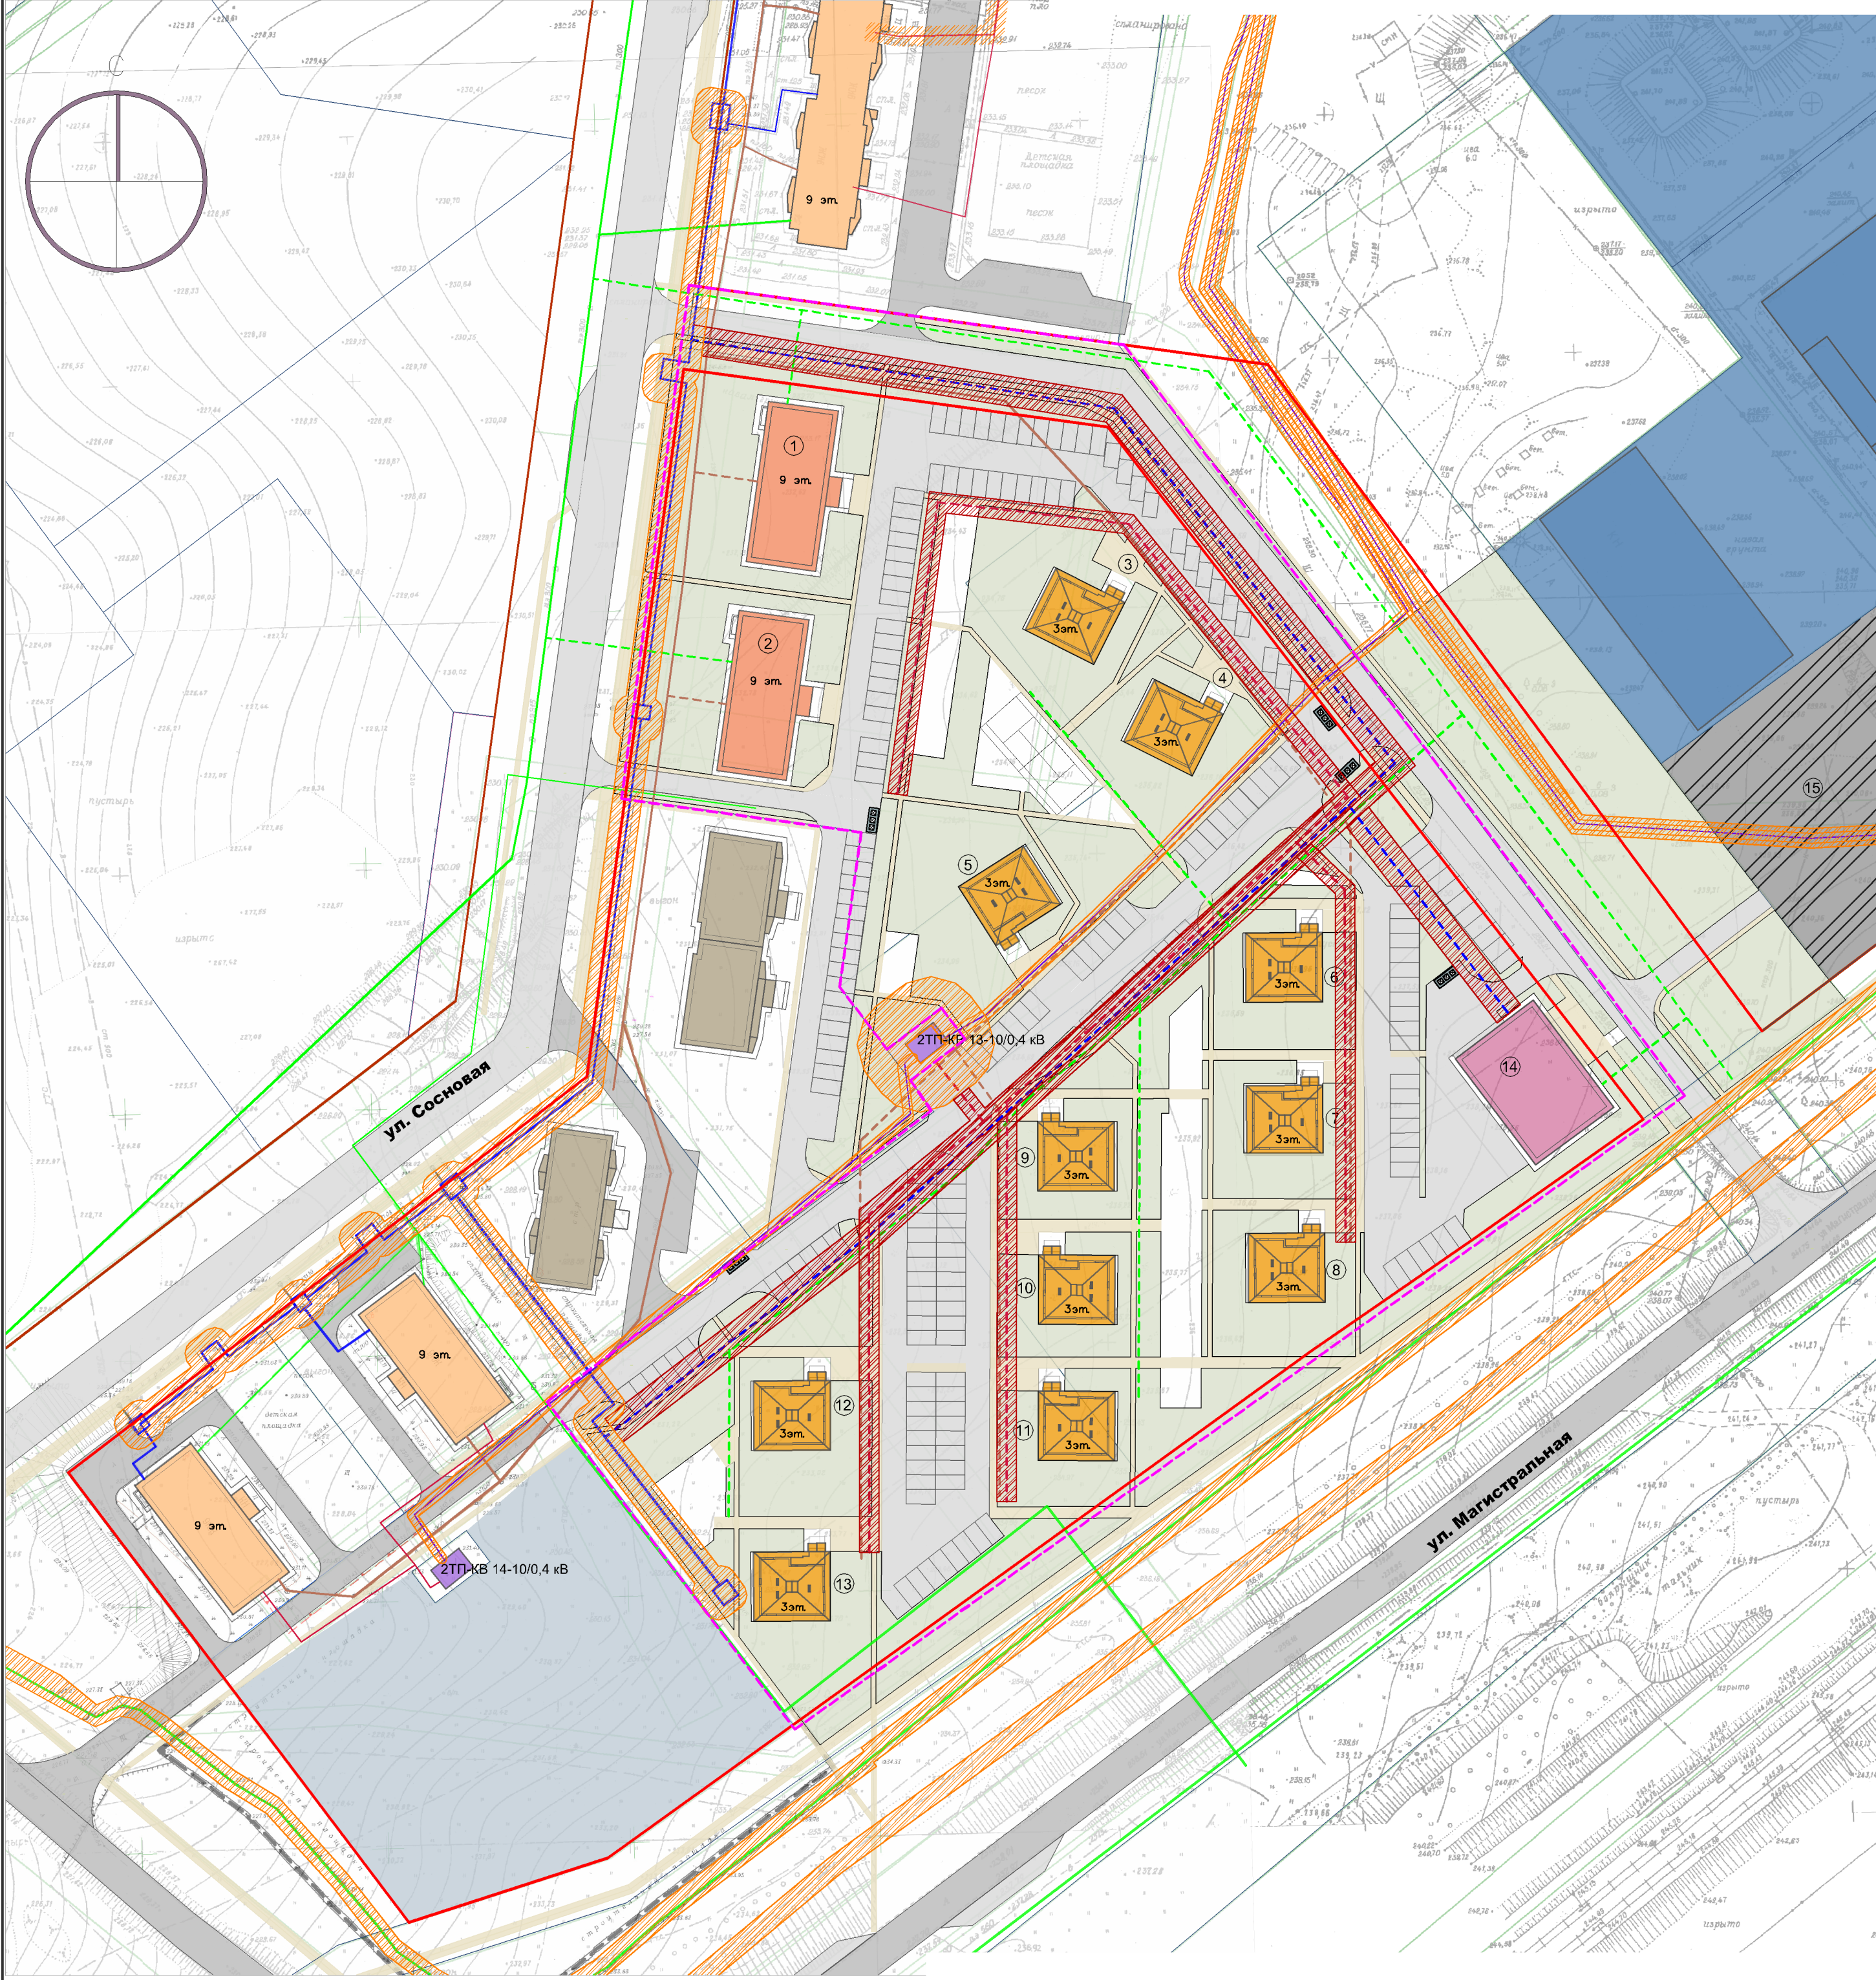


Схема границ зон с особыми условиями использования территории.

М 1:1000

Зоны с особыми условиями использования территории.

- Охранные зоны существующих объектов инженерной инфраструктуры
- Охранные зоны планируемых объектов инженерной инфраструктуры

Объекты инженерной инфраструктуры

- | | | |
|--|---------------|---|
| | кабел. планш. | Кабельная линия электроснабжения 10 кВ |
| | кабел. планш. | Кабельная линия электроснабжения 0,4 кВ |
| | кабел. планш. | Инженерные сети канализации |
| | кабел. планш. | Инженерные сети водоснабжения |
| | кабел. планш. | Инженерные сети теплоснабжения |
| | ТП | Трансформаторная подстанция |

УСЛОВНЫЕ ОБОЗНАЧЕНИЯ

- | | | |
|--|---------------------|--|
| | граница | Граница проектируемой территории |
| | красная | Красные линии |
| | объект | Объекты торговли. |
| | многоэтаж. | Многоквартирные многоэтажные жилые дома (9 эт.) |
| | многоэтаж. (незав.) | Многоквартирные многоэтажные жилые дома (9 эт.) (незавершенное строительство) |
| | малоэтаж. | Многоквартирные малоэтажные жилые дома (3 эт.) |
| | инфраструктура | Объекты инженерной инфраструктуры |
| | троотуар | Тротуары. |
| | улицы | Улицы, проезды и стоянки автомобилей. |
| | площадка | Площадка для хозяйственных целей (ТКО) |
| | площадка | Площадка для выгула собак. |
| | зона | Зона объектов производственной инфраструктуры |
| | зона | Зона объектов коммунальной инфраструктуры (гаражи, стоянки) |
| | территория | Территория земельных участков в аренде под строительство многоквартирных жилых домов |

Экспликация планируемых объектов:

- 1-2. Многоквартирные многоэтажные жилые дома (9 эт.)
- 3-13. Многоквартирные малоэтажные жилые дома (3 эт.)
- 14. Магазин с торговой площадью 250 м2
- 15. Многоуровневый гараж.

						ППиМ 72-25		
						КЕМЕРОВСКАЯ ОБЛАСТЬ-КУЗБАСС, АНЖЕРО-СУДЖЕНСКИЙ ГОРОДСКОЙ ОКРУГ		
Изм.	Кол. уч.	Лист	Зок.	Погн.	Дата	Проект планировки и проект межевания фрагмента территории третьего микр-на Восточного жилого района в части зем.участков с кадастровыми номерами 42:20:0102019:1569 и 42:20:0102019:4175	Смагня	Лист
					2025		ПП	5
Директор		Сметанкин				Материалы по обоснованию ППТ. Схема границ зон с особыми условиями использования территории. М 1:1000	ООО"Геострой"	
Рук проекта		Карташова						
Разработал		Колесникова						